



**רמי צרפתי**  
חברה לבניה בע"מ

תאור הגליון:

**בנין 2, דירה B3**  
**קומה 1**

קנה מידה: 1:50

גליון מס'

**18**

הערות כלליות ומקרא ראה גליון מס' 2

שם הפרוייקט:

**צרפתי טאואר**  
**אשדוד**

גג עריון

141	140	139			
138	137	136	135	134	133
132	131	130	129	128	127
126	125	124	123	122	121
120	119	118	117	116	115
114	113	112	111	110	109
108	107	106	105	104	103
102	101	100	99	98	97
96	94	94	93	92	91
90	89	88	87	86	85
84	83	82	81	80	79
78	77	76	75	74	73
72	71	70	69	68	67
66	65	64	63	62	61
60	59	58	57	56	55
54	53	52	51	50	49
48	47	46	45	44	43
42	41	40	39	38	37
36	35	34	33	32	31
30	29	28	27	26	25
24	23	22	21	20	19
18	17	16	15	14	13
12	11	10	9	8	7
6	5	4	3	2	1

גדרה


מרתף 1

מרתף 2

מרתף 3

מרתף 4

בניין 2 - חתך סכמתי

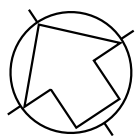

חתימת הרוכש


חתימת החברה

תאריך


מהדורה: **3**

תאריך: **18.07.2023**

**גורדון אדריכלים**  
ומתכנני ערים בע"מ

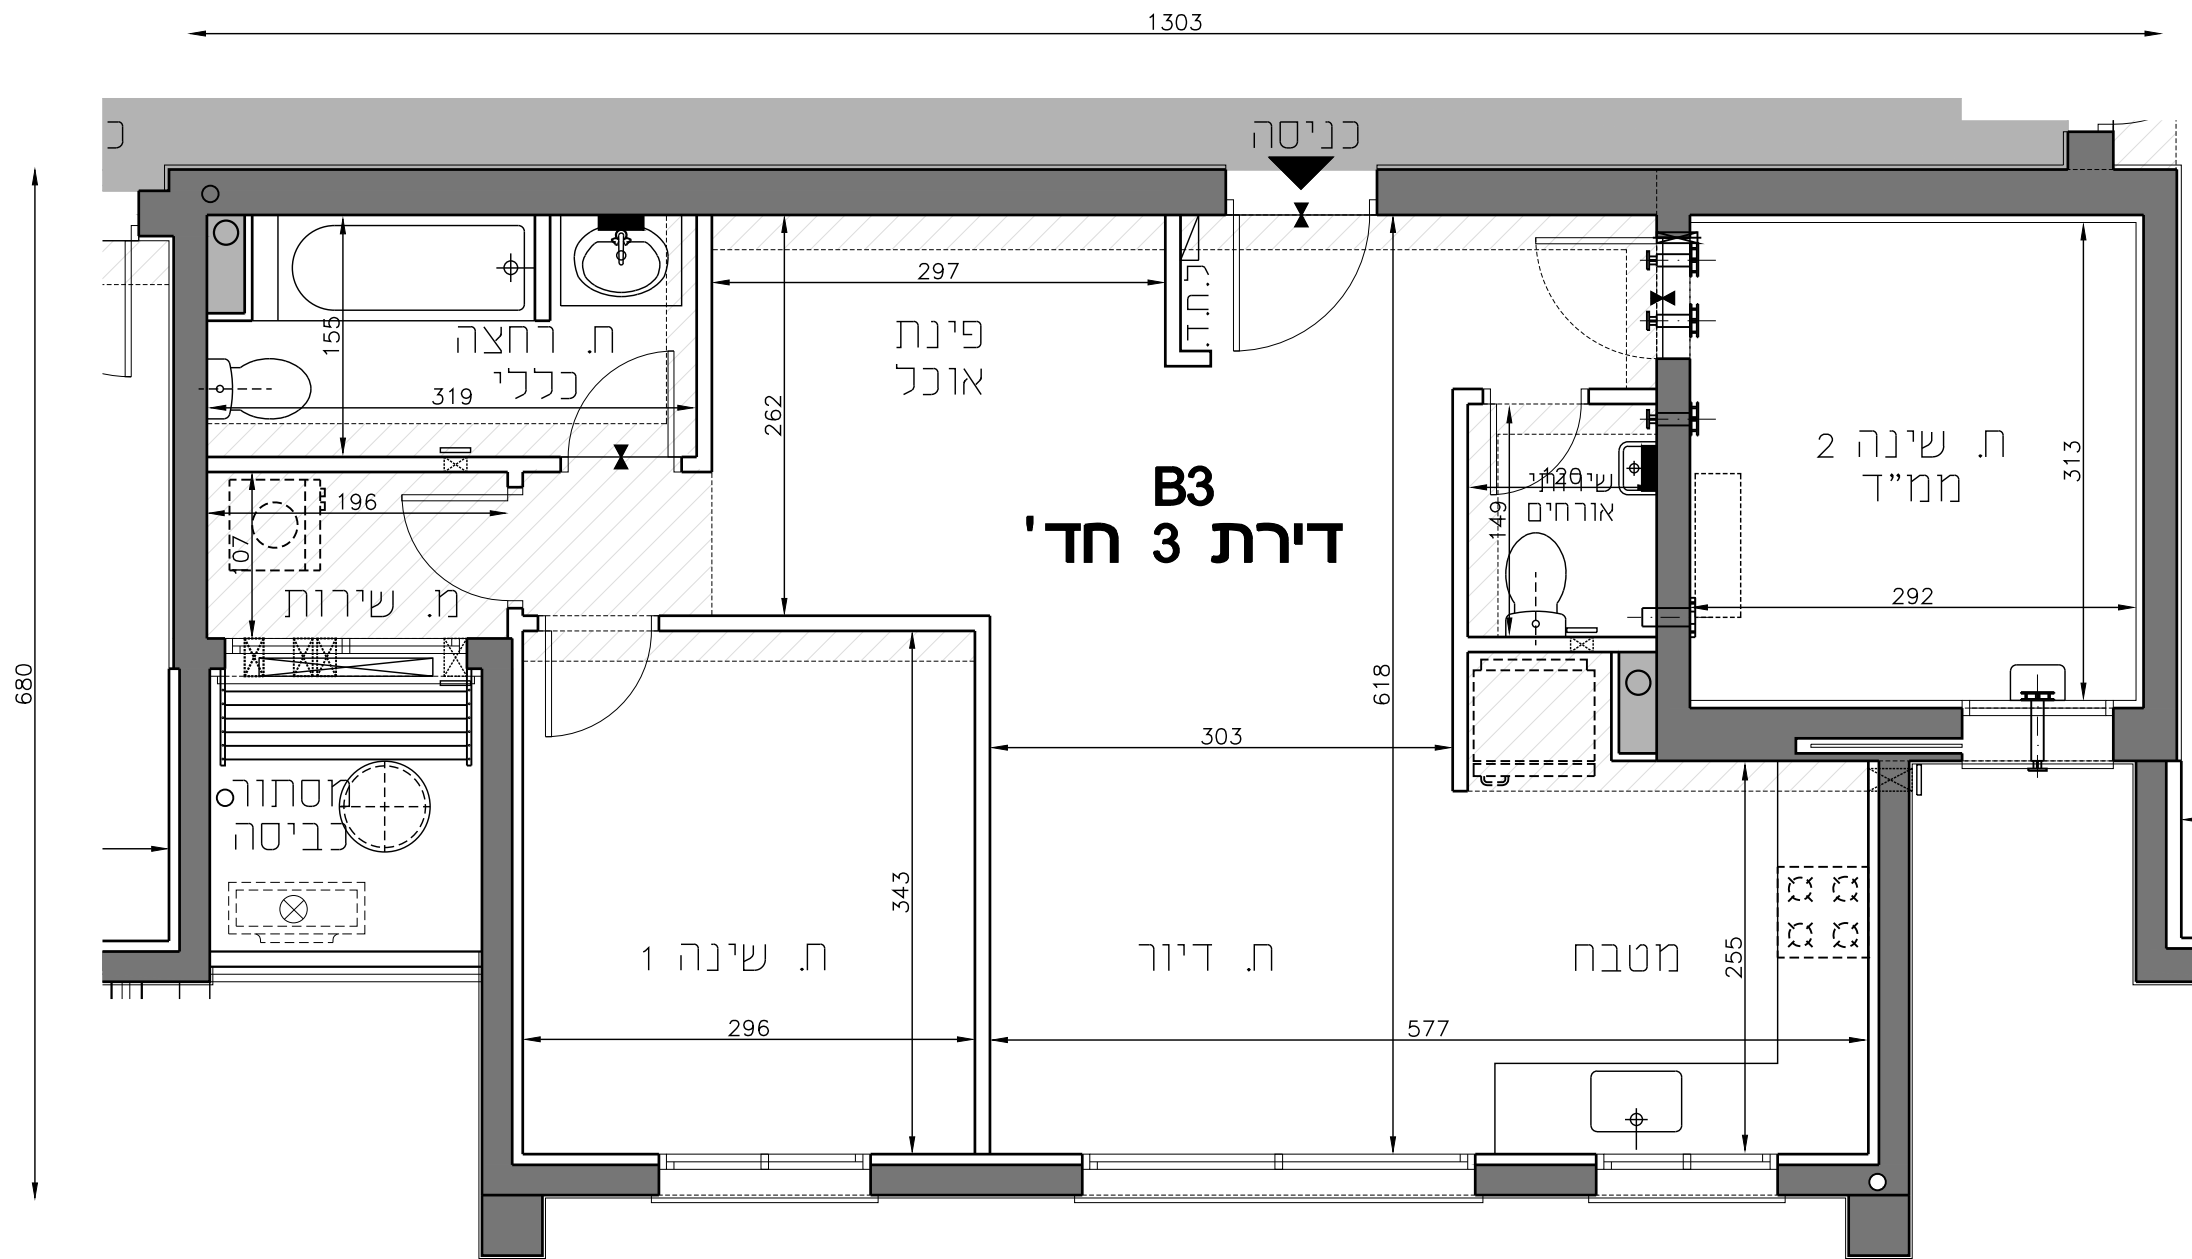

מתוכה חלקה המקורה (מ"ר)	שטח מרפסת שמש (מ"ר)	שטח הדירה (מ"ר)
-	-	77.40

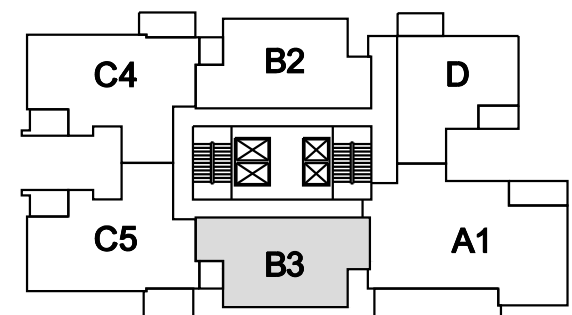

\*לפני היתר בניה ולכן יתכנו שינויים והתאמות ככל שידרשן, ע"י הרשויות המוסמכות, המתכננים והיועצים השונים