



רמי צרפתי
חברה לבניה בע"מ

תאור הגליון:

בנין 1, דירה 01
קומה 1

קנה מידה: 1:50

גליון מס'

18

הערות כלליות ומקרא ראה גליון מס' 2

שם הפרוייקט:

צרפתי טאוארס
אשדוד


גג עריון

| | | | | | | | | |
|-----|-----|-----|-----|-----|-----|-----|-----|-----|
| 141 | 140 | 139 | 138 | 137 | 136 | 135 | 134 | 133 |
| 132 | 131 | 130 | 129 | 128 | 127 | 126 | 125 | 124 |
| 123 | 122 | 121 | 120 | 119 | 118 | 117 | 116 | 115 |
| 114 | 113 | 112 | 111 | 110 | 109 | 108 | 107 | 106 |
| 105 | 104 | 103 | 102 | 101 | 100 | 99 | 98 | 97 |
| 96 | 94 | 94 | 93 | 92 | 91 | 90 | 89 | 88 |
| 87 | 86 | 85 | 84 | 83 | 82 | 81 | 80 | 79 |
| 78 | 77 | 76 | 75 | 74 | 73 | 72 | 71 | 70 |
| 69 | 68 | 67 | 66 | 65 | 64 | 63 | 62 | 61 |
| 60 | 59 | 58 | 57 | 56 | 55 | 54 | 53 | 52 |
| 51 | 50 | 49 | 48 | 47 | 46 | 45 | 44 | 43 |
| 42 | 41 | 40 | 39 | 38 | 37 | 36 | 35 | 34 |
| 33 | 32 | 31 | 30 | 29 | 28 | 27 | 26 | 25 |
| 24 | 23 | 22 | 21 | 20 | 19 | 18 | 17 | 16 |
| 15 | 14 | 13 | 12 | 11 | 10 | 9 | 8 | 7 |
| 6 | 5 | 4 | 3 | 2 | 1 | | | |

קומה 24
קומה 23
קומה 22
קומה 21
קומה 20
קומה 19
קומה 18
קומה 17
קומה 16
קומה 15
קומה 14
קומה 13
קומה 12
קומה 11
קומה 10
קומה 09
קומה 08
קומה 07
קומה 06
קומה 05
קומה 04
קומה 03
קומה 02
קומה 01
גדריה

קומה 01
קומה 02
קומה 03

בניין 1 - חתך סכמתי

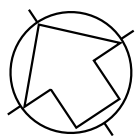

חתימת הרוכש

חתימת החברה

תאריך

3

מהדורה

תאריך: **18.07.2023**

גורדון אדריכלים
ומתכנני ערים בע"מ

1284


קו קומה מעל

368

מרפסת שמש
משופעת לניקוז


165

956

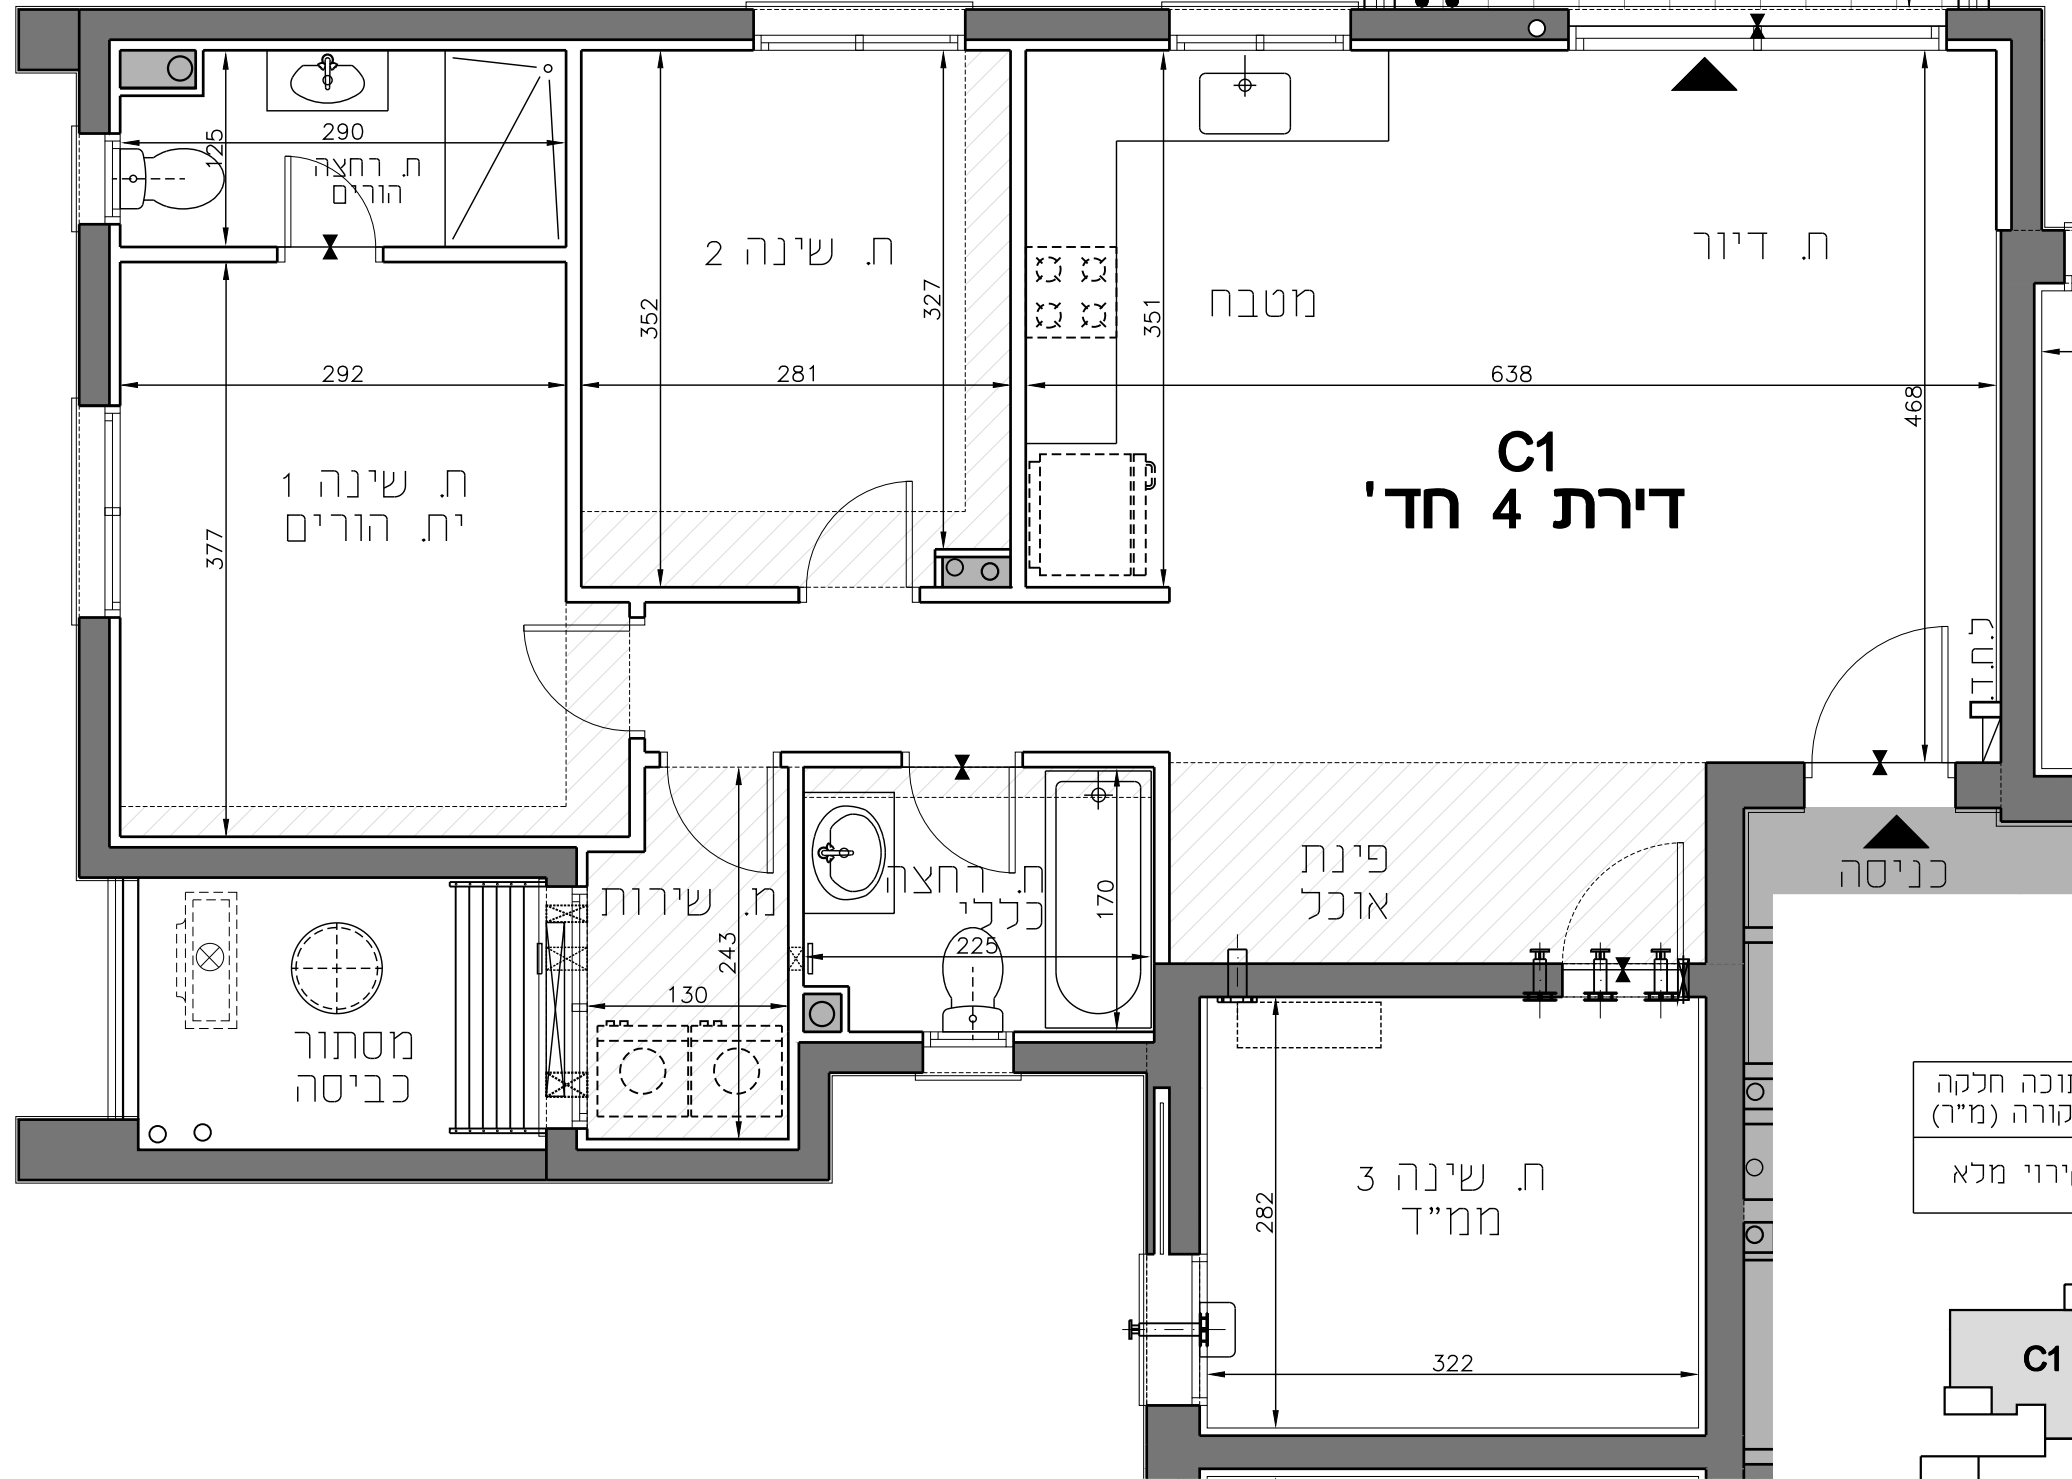

C1
דירת 4 חד'

| שטח הדירה (מ"ר) | שטח מרפסת שמש (מ"ר) | מתוכה חלקה המקורה (מ"ר) |
|-----------------|---------------------|-------------------------|
| 95.19 | 7.77 | קירו מלא |

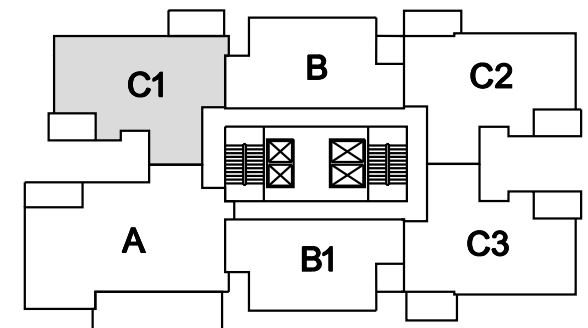

*לפני היתר בניה ולכן יתכנו שינויים והתאמות ככל שידרש, ע"י הרשויות המוסמכות, המתכננים והיועצים השונים