





מרחב ירושלים תחום מיפוי ומדידות

ישוב : אשדוד
 גושים : 2065
 חלקות : 31 בחלק
 מגרש : 11,31

רשות מקרקעי ישראל
 מרחב עסקי ירושלים
 התשריט כשר לצירוף אל החוזה
 29/10/2020
 תאריך
 סלמון עינת
 מודדת/מרחב עסקי ירושלים
 רשות מקרקעי ישראל

ת"ק	נושא	שטח בדונם	חלקה בחלק	גוש	מגרש	תב"ע
א10746666	מכרז	5.038	31	2065	11	603-0461319
א10746674	מכרז	7.860	31	2065	31	603-0461319

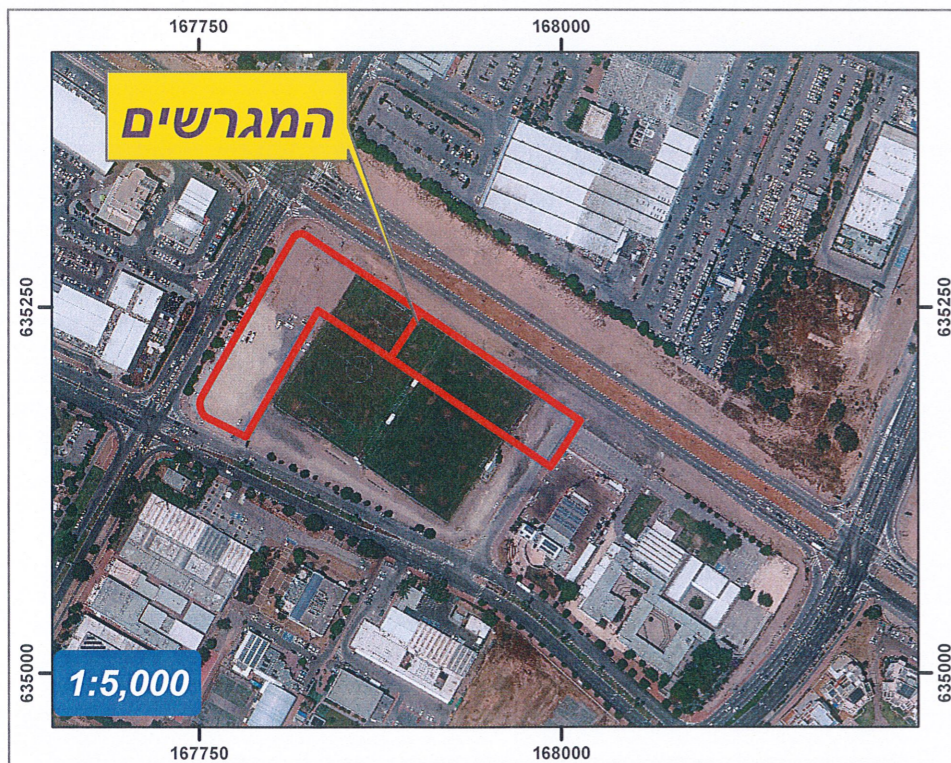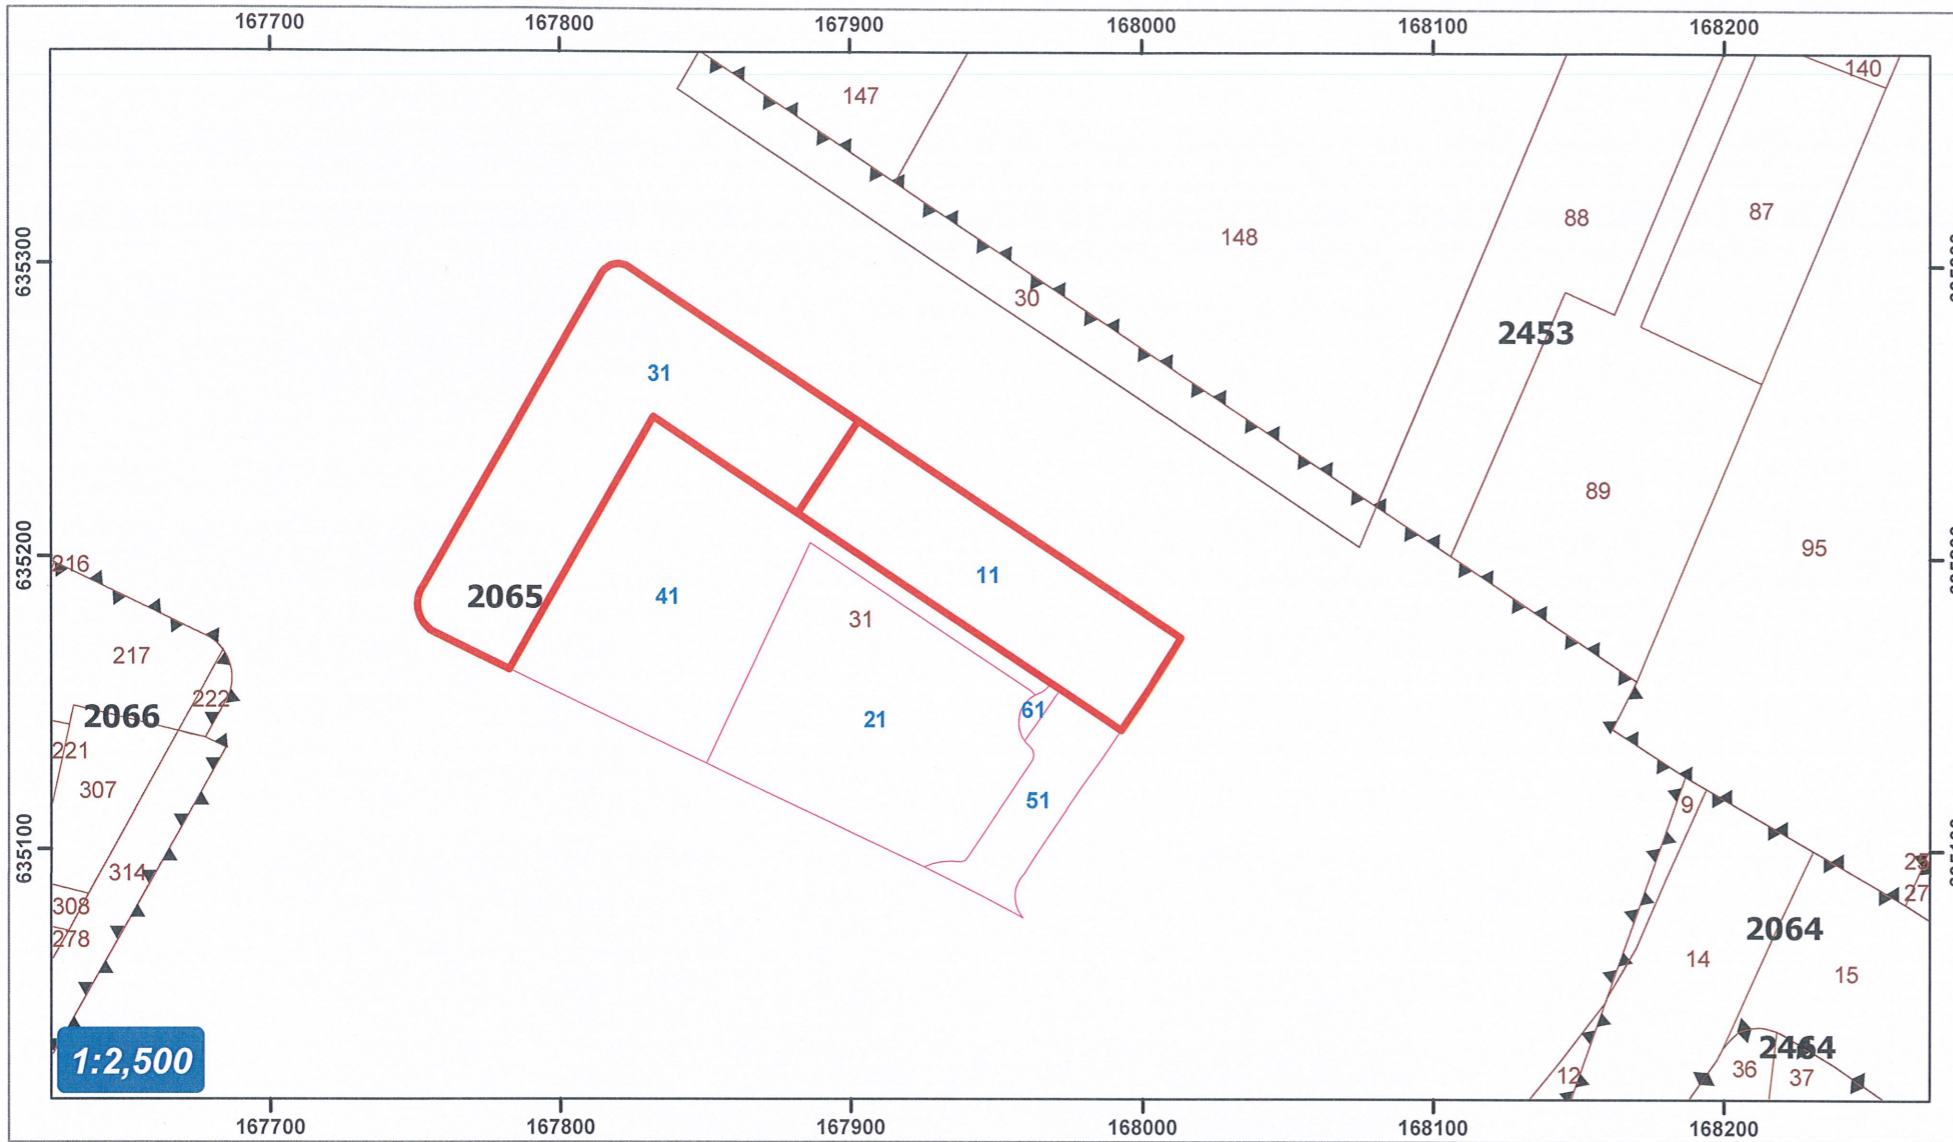

תשריט זה הוכן עפ"י הזמנה ממחלקת שיווק ופדיון מטרת התרשים: מכרז הערות:
 1. התשריט מבוסס על מפת גוש רשום 2065 התשריט מבוסס על תכנית בנין ערים מס' 603-0461319 התשריט מבוסס על תצ"ר מאושר וועדה של מודד יצחק בן יוסף - דטהמפ מערכות מידע מתאריך 07/09/2020
 2. התשריט הוכן ע"י מיכאל שלם בתאריך 29/10/2020 נבדק ע"י דניאלה לוי בתאריך 29/10/2020
 מס' עבודה 260/70