



**רמי צרפתי**  
חברה לבניה בע"מ

תאור הגליון:

**בנין 2, דירה C4**  
**קומה 1**

קנה מידה: 1:50

גליון מס'

**18**

הערות כלליות ומקרא ראה גליון מס' 2

שם הפרוייקט:

**צרפתי טאוארס**  
**אשדוד**

גג עליון

141	140	139	138	137	136	135	134	133
132	131	130	129	128	127	126	125	124
123	122	121	120	119	118	117	116	115
114	113	112	111	110	109	108	107	106
105	104	103	102	101	100	99	98	97
96	94	93	92	91	90	89	88	87
86	85	84	83	82	81	80	79	78
77	76	75	74	73	72	71	70	69
68	67	66	65	64	63	62	61	60
59	58	57	56	55	54	53	52	51
50	49	48	47	46	45	44	43	42
41	40	39	38	37	36	35	34	33
32	31	30	29	28	27	26	25	24
23	22	21	20	19	18	17	16	15
14	13	12	11	10	9	8	7	6

קומה 24

קומה 23

קומה 22

קומה 21

קומה 20

קומה 19

קומה 18

קומה 17

קומה 16

קומה 15

קומה 14

קומה 13

קומה 12

קומה 11

קומה 10

קומה 09

קומה 08

קומה 07

קומה 06

קומה 05

קומה 04

קומה 03

קומה 02

קומה 01

גנדיה

גנדיה

גנדיה

גנדיה

גנדיה


גנדיה

גנדיה

גנדיה

גנדיה

בנין 2 - חתך סכמתי

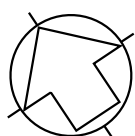

חתימת הרוכש


חתימת החברה

תאריך

מהדורה: **3**

תאריך: **18.07.2023**

**גורדון אדריכלים**  
ומתכנני ערים בע"מ

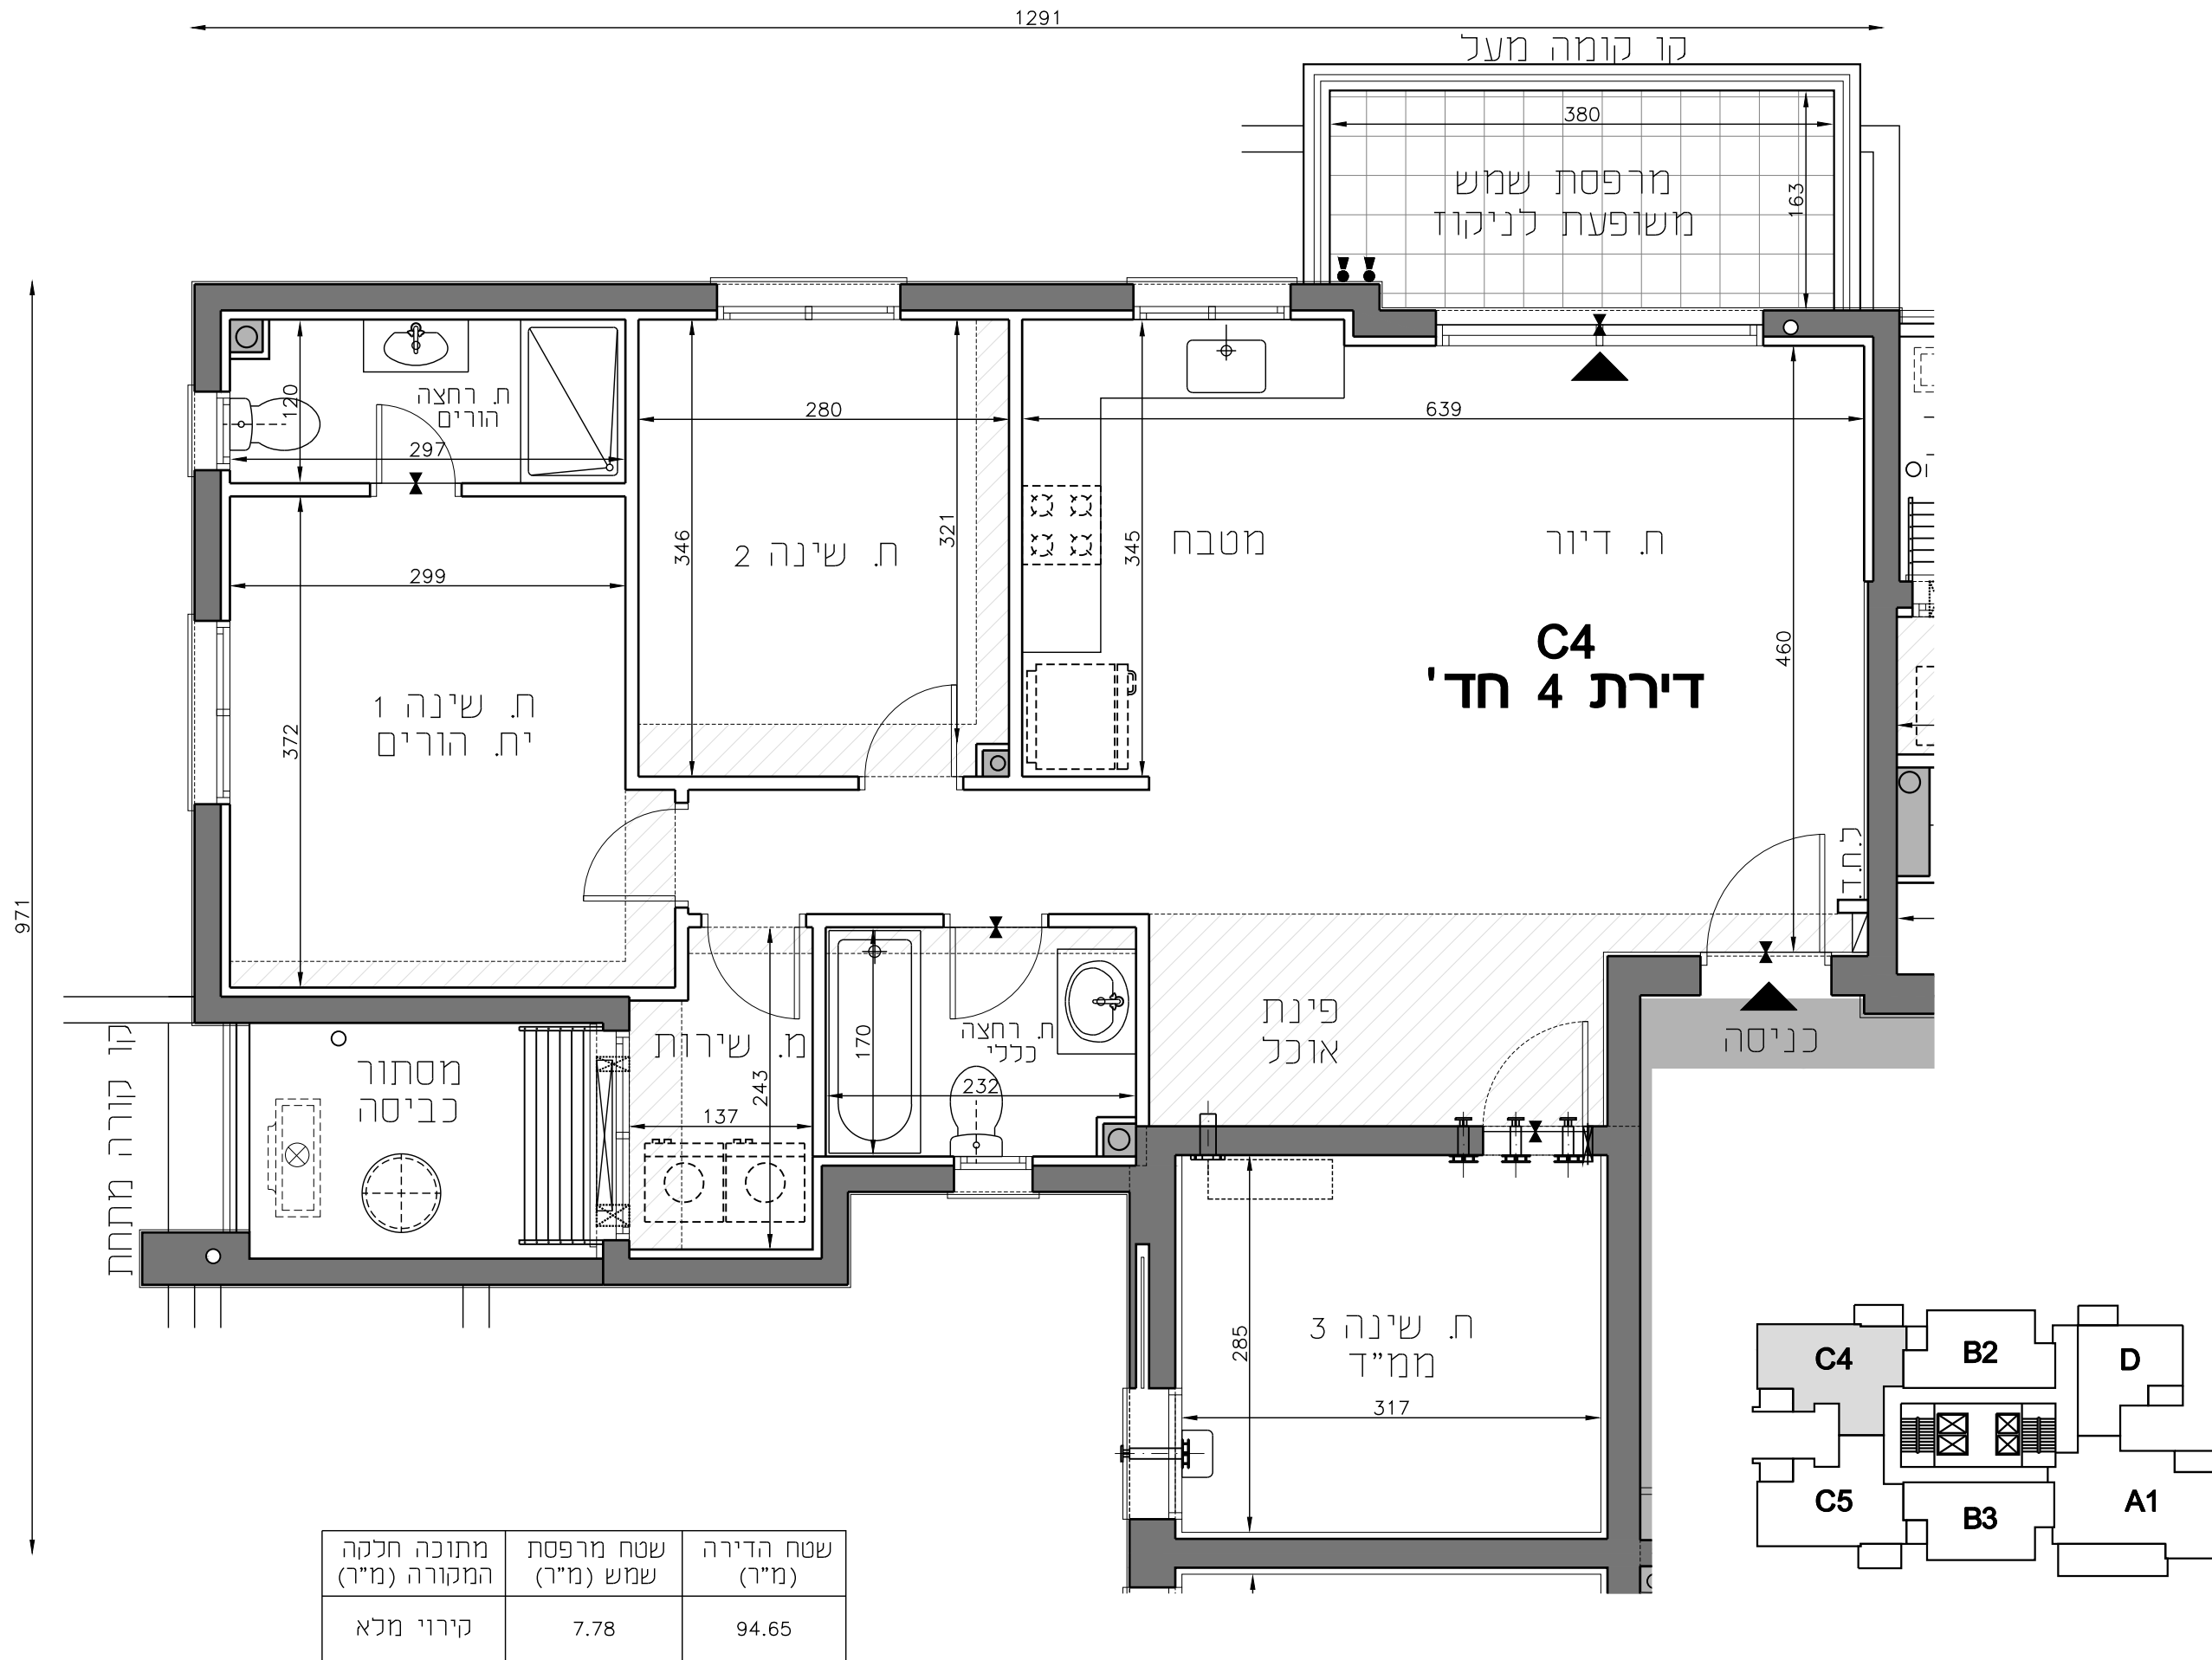

שטח הדירה (מ"ר)	שטח מרפסת שמש (מ"ר)	מתוכה חלקה המקורה (מ"ר)
94.65	7.78	קירווי מלא

\* לפני היתר בניה ולכן יתכנו שינויים והתאמות ככל שידרש, ע"י הרשויות המוסמכות, המתכננים והיועצים השונים