



**רמי צרפתי**  
חברה לבניה בע"מ

תאור הגליון:

**בנין 2, דירה C5**  
**קומה 1**

קנה מידה: 1:50

גליון מס'

**18**

הערות כלליות ומקרא ראה גליון מס' 2

שם הפרוייקט:

**צרפתי טאוארס**  
**אשדוד**

גג עליון

141	140	139	24
138	137	136	134
132	131	130	128
126	125	124	123
120	119	118	117
114	113	112	111
108	107	106	105
102	101	100	99
96	94	93	92
90	89	88	87
84	83	82	81
78	77	76	75
72	71	70	69
66	65	64	63
60	59	58	57
54	53	52	51
48	47	46	45
42	41	40	39
36	35	34	33
30	29	28	27
24	23	22	21
18	17	16	15
12	11	10	9
6	5	4	3
			2
			1

גדרה


מרחף 1

מרחף 2

מרחף 3

מרחף 4

בניין 2 - חתך סכמתי

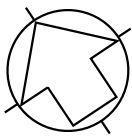

חתימת הרוכש

חתימת החברה


תאריך

**3**


מהדורה

תאריך: **18.07.2023**

**גורדון אדריכלים**  
ומתכנני ערים בע"מ

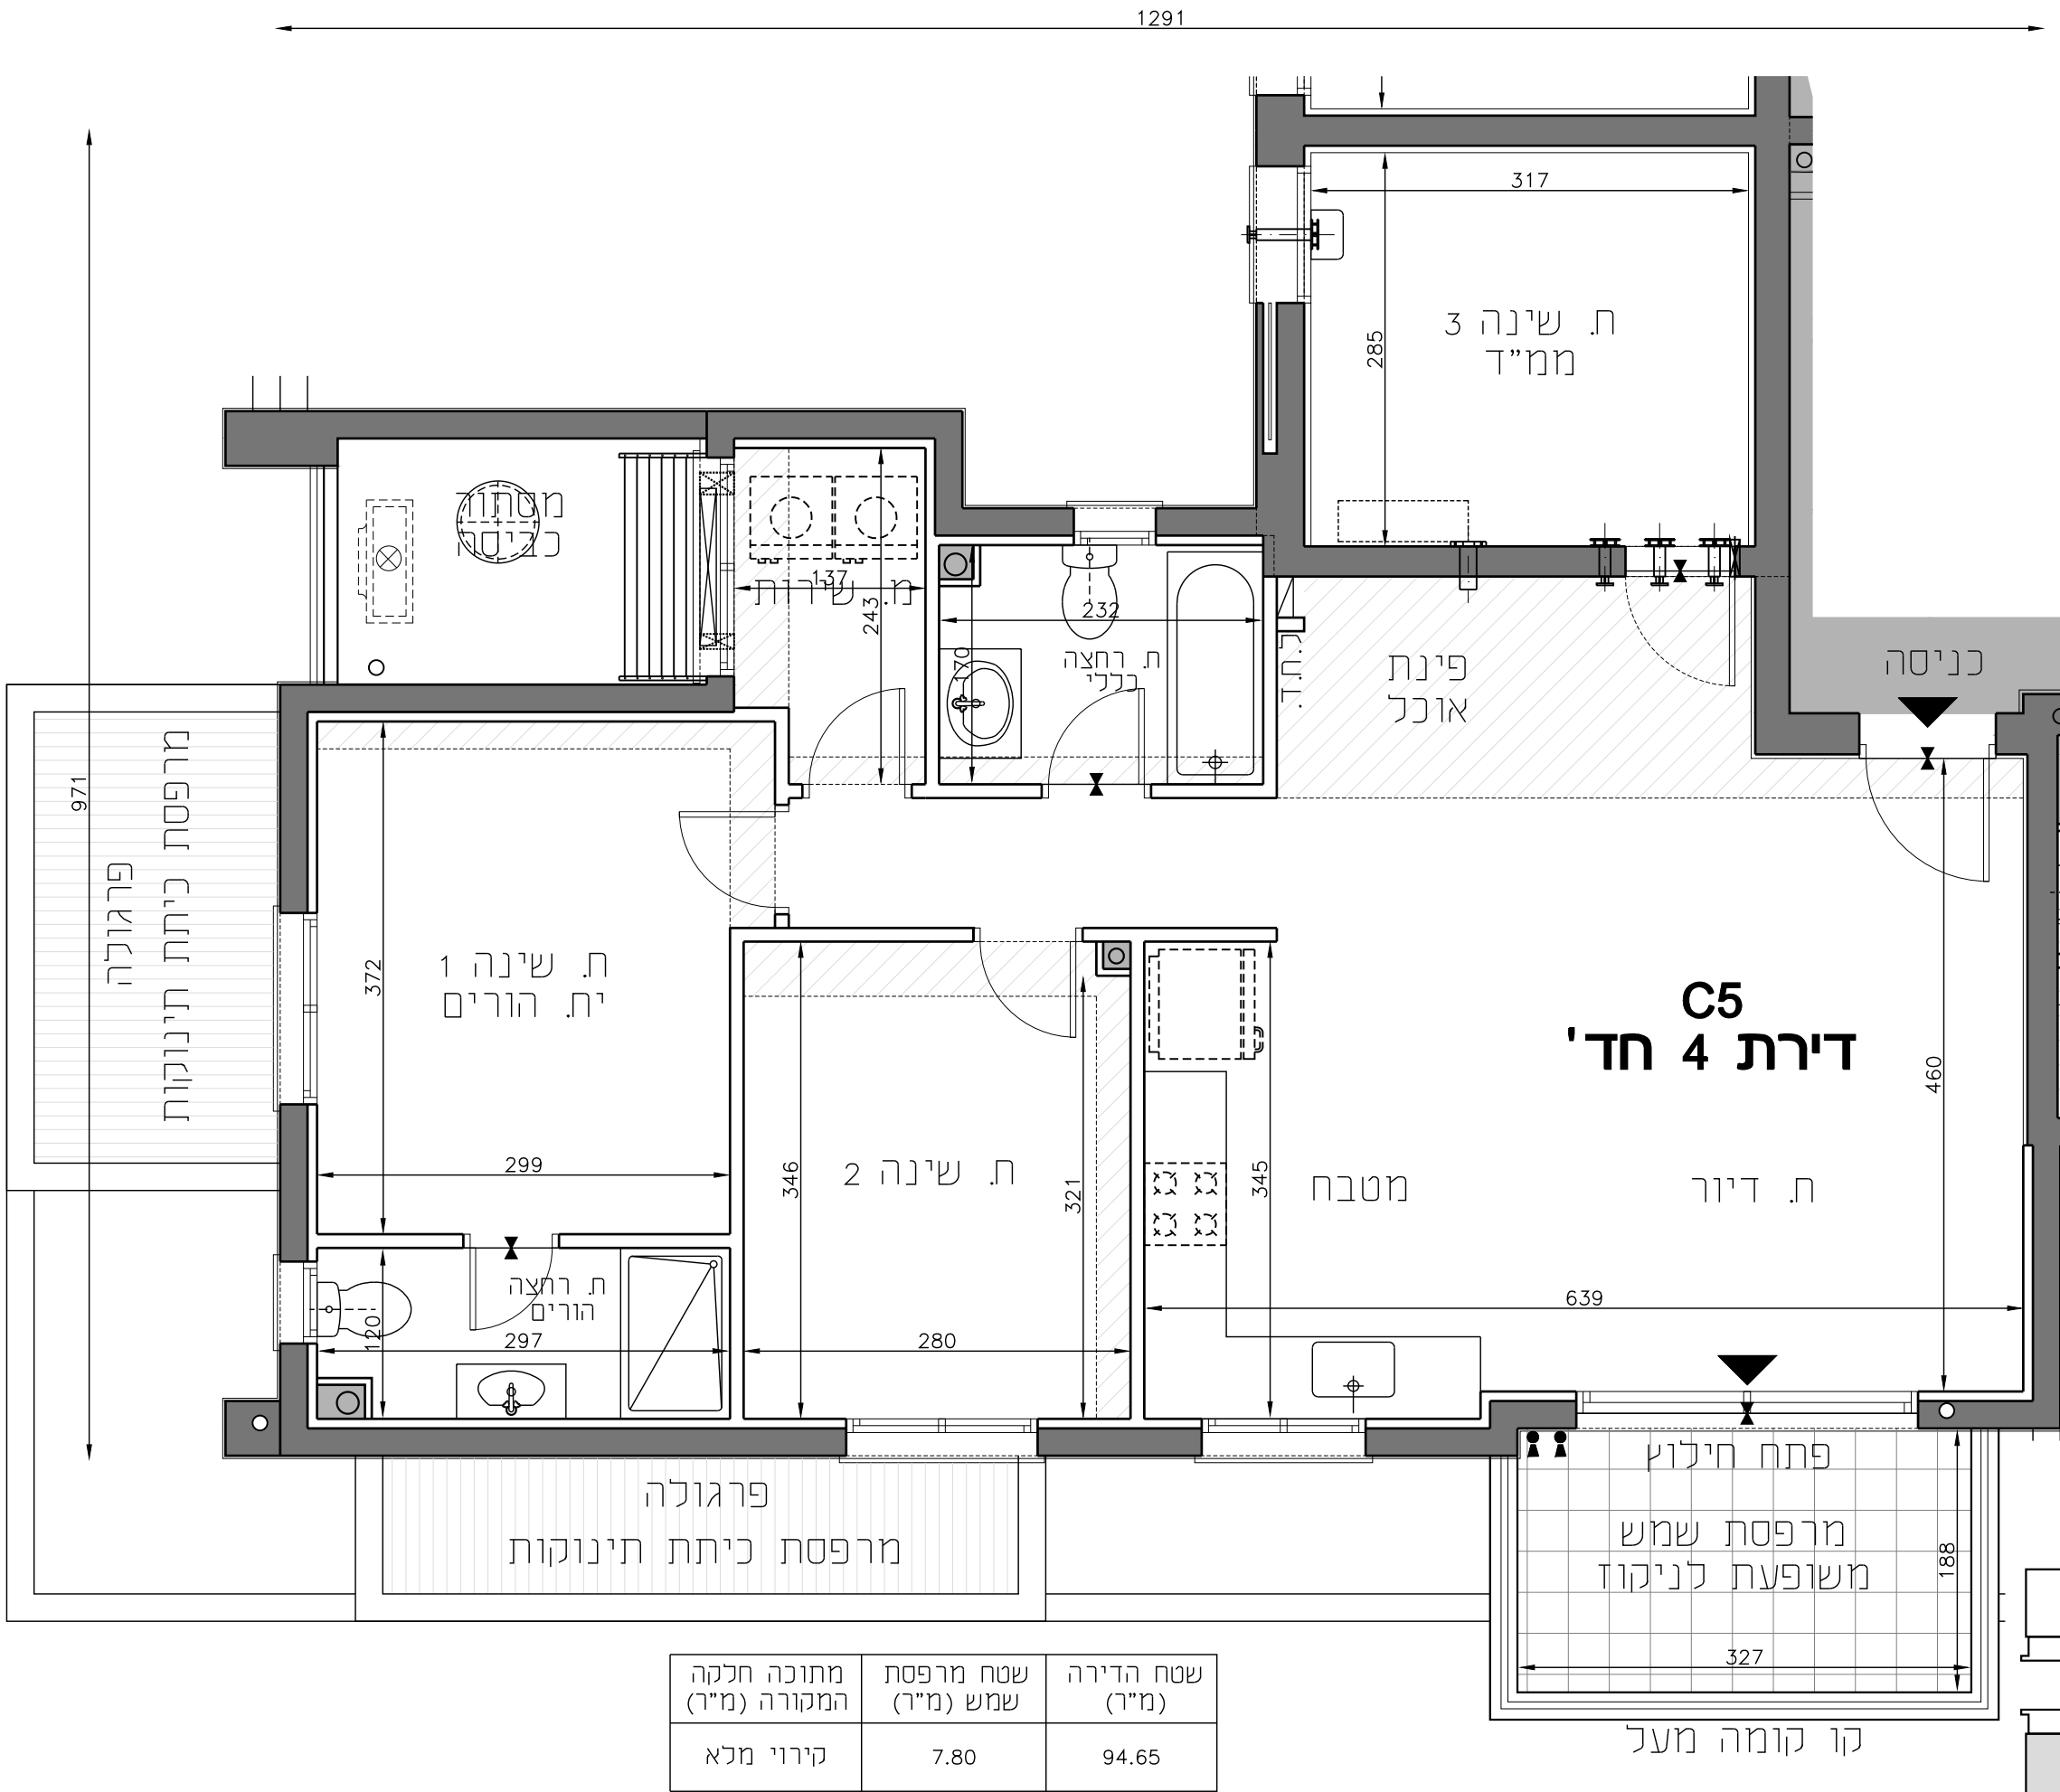

מתוכה חלקה המקורה (מ"ר)	שטח מרפסת שמש (מ"ר)	שטח הדירה (מ"ר)
קירווי מלא	7.80	94.65

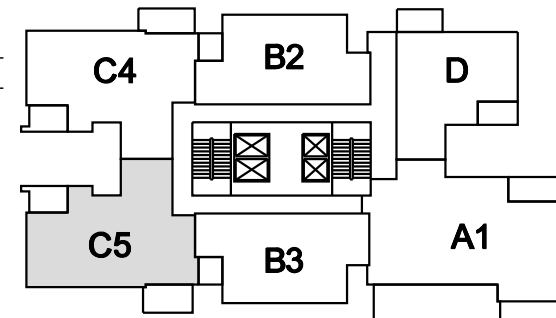

\* לפני היתר בניה ולכן יתכנו שינויים והתאמות ככל שידרש, ע"י הרשויות המוסמכות, המתכננים והיועצים השונים