



רמי צרפתי
חברה לבניה בע"מ

תאור הגליון:

בנין 1, דירה C2
קומה 1

קנה מידה: 1:50

גליון מס'

18

הערות כלליות ומקרא ראה גליון מס' 2

שם הפרוייקט:

צרפתי טאוארס
אשדוד


גג עליון

141	140	139
138	137	136
135	134	133
132	131	130
129	128	127
126	125	124
123	122	121
120	119	118
117	116	115
114	113	112
111	110	109
108	107	106
105	104	103
102	101	100
99	98	97
96	94	94
93	92	91
90	89	88
87	86	85
84	83	82
81	80	79
78	77	76
75	74	73
72	71	70
69	68	67
66	65	64
63	62	61
60	59	58
57	56	55
54	53	52
51	50	49
48	47	46
45	44	43
42	41	40
39	38	37
36	35	34
33	32	31
30	29	28
27	26	25
24	23	22
21	20	19
18	17	16
15	14	13
12	11	10
9	8	7
6	5	4
3	2	1

גג תחתון

מרחף 1
מרחף 2
מרחף 3

בניין 1 - חתך סכמתי

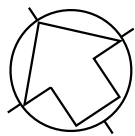

חתימת הרוכש


חתימת החברה

תאריך


מהדורה: **3**

תאריך: **18.07.2023**

גורדון אדריכלים
ומתכנני ערים בע"מ

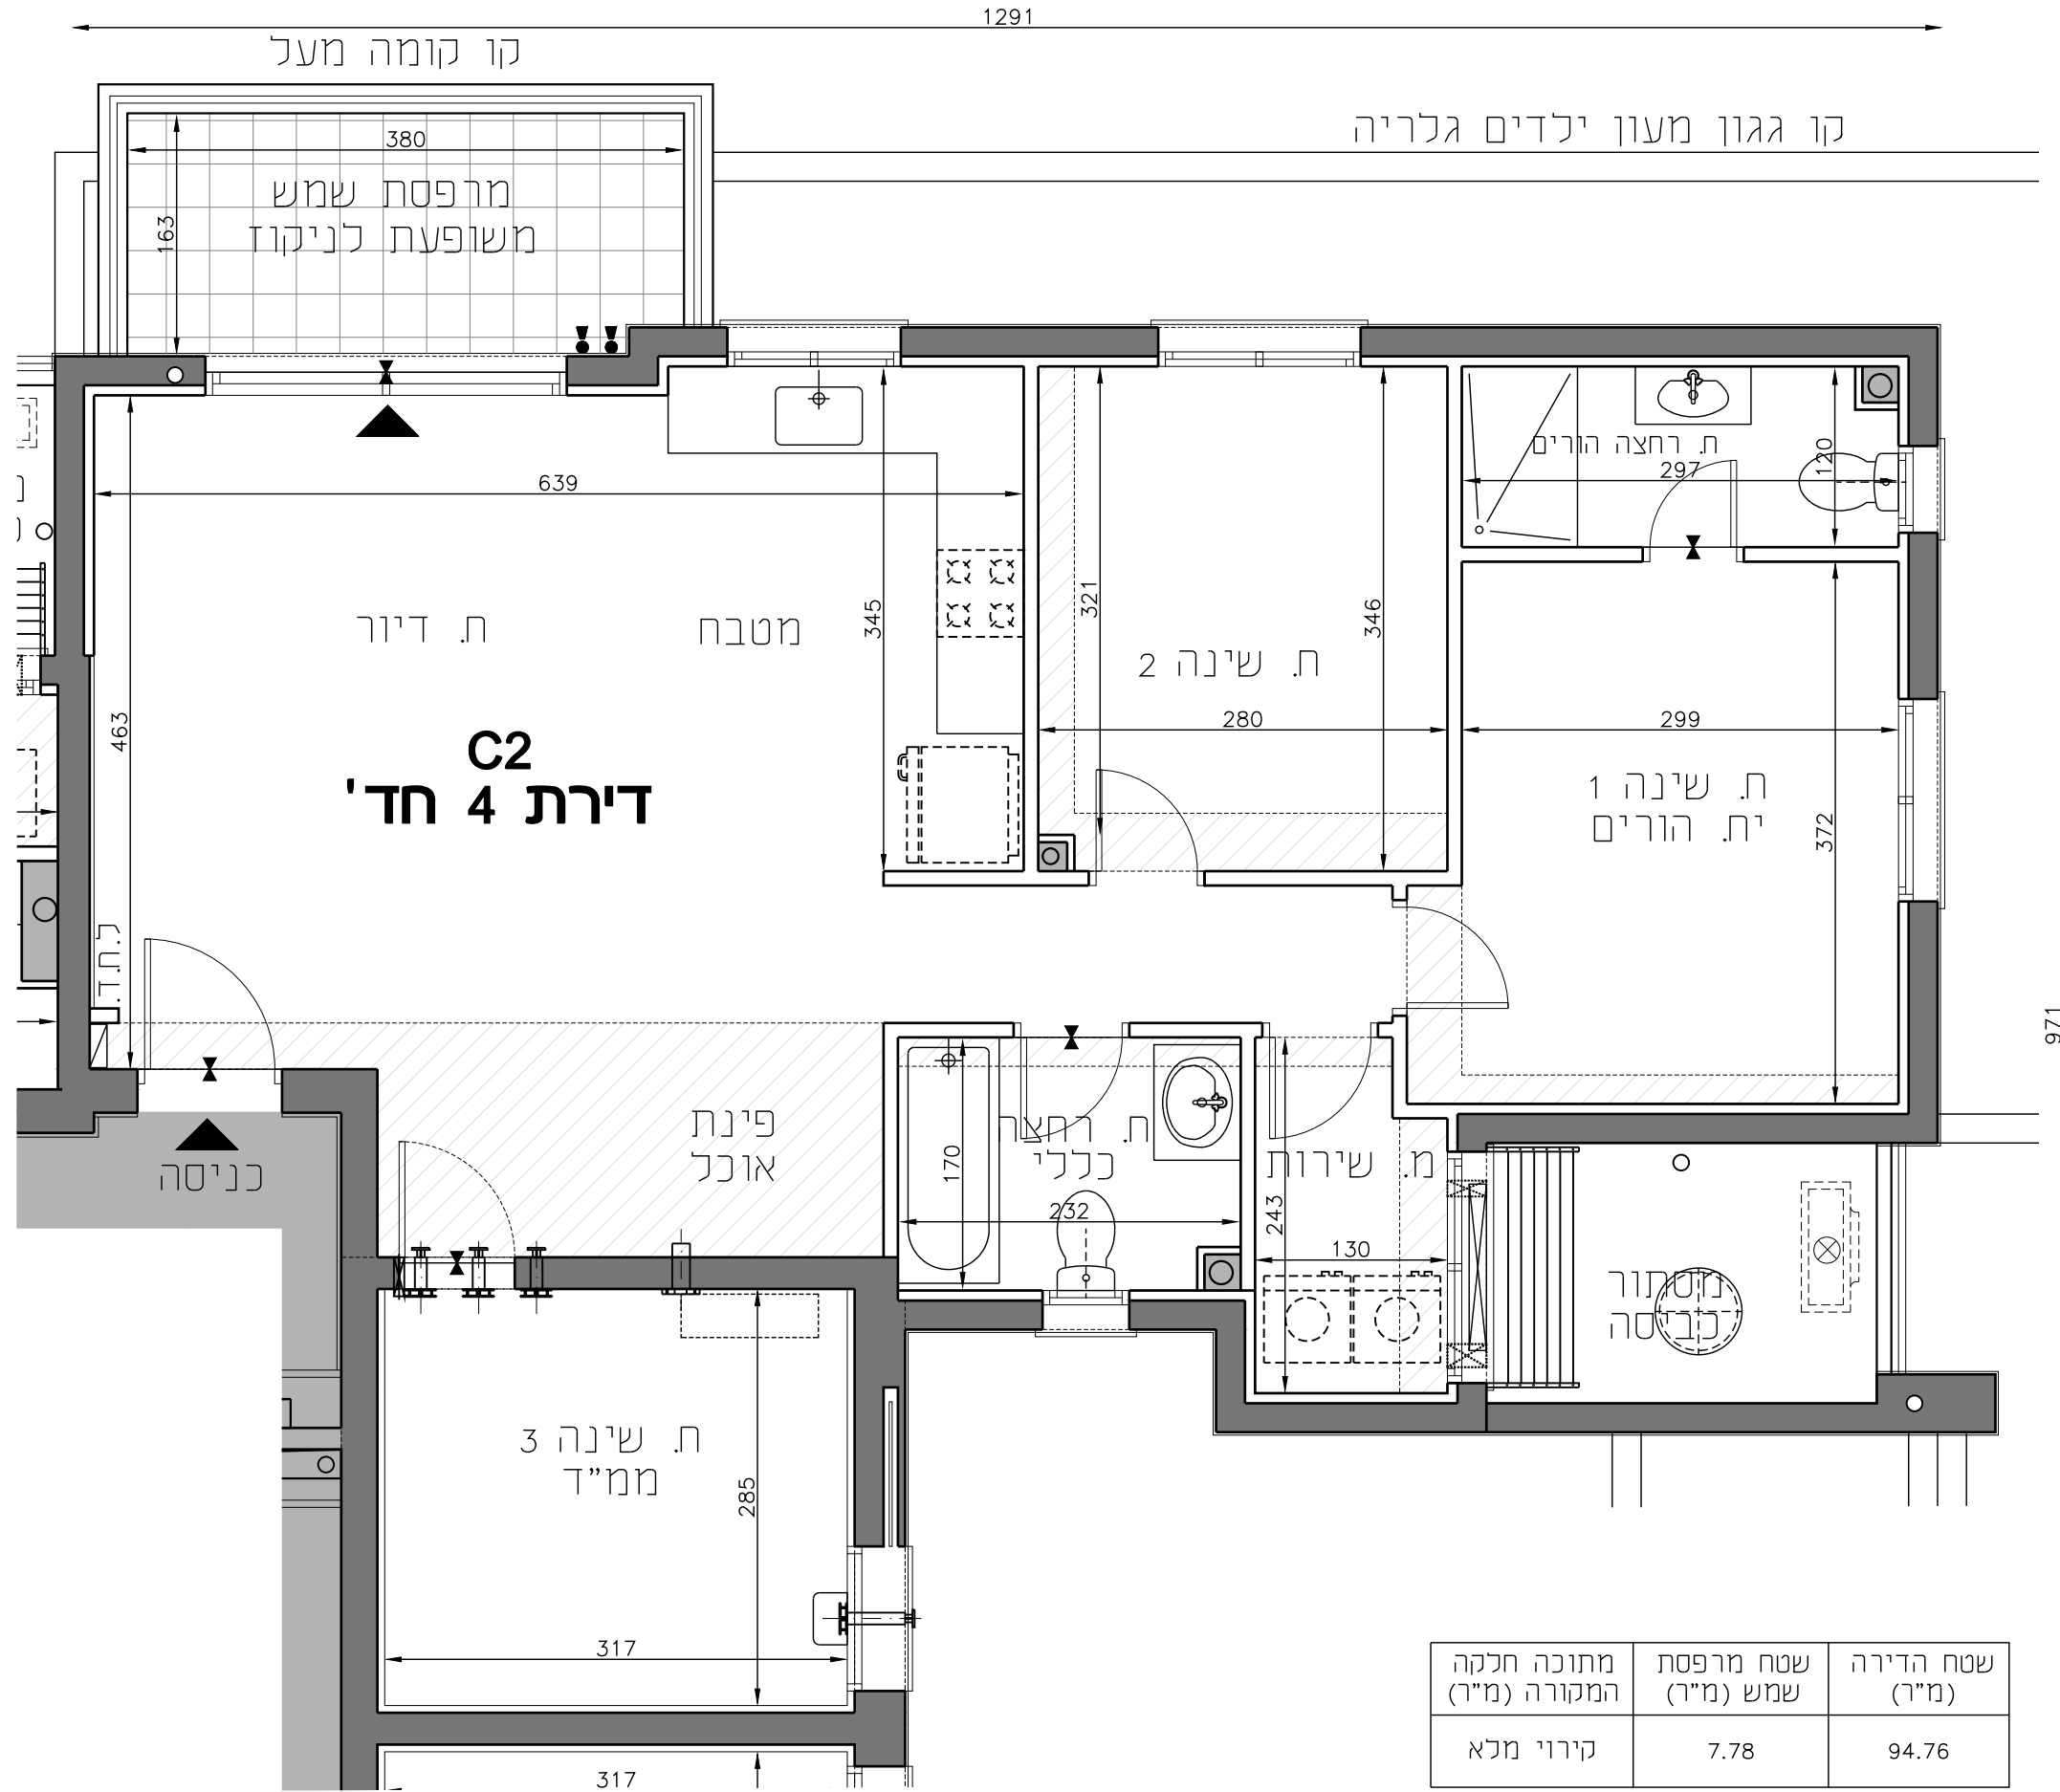

שטח הדירה (מ"ר)	שטח מרפסת שמש (מ"ר)	מתוכה חלקה המקורה (מ"ר)
94.76	7.78	קירווי מלא

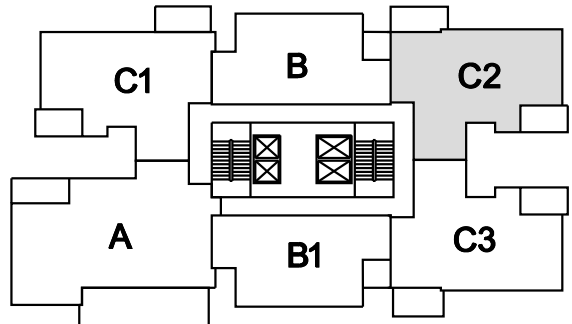

*לפני היתר בניה ולכן יתכנו שינויים והתאמות ככל שידרש, ע"י הרשויות המוסמכות, המתכננים והיועצים השונים