



רמי צרפתי
חברה לבניה בע"מ

תאור הגליון:

בנין 1+2

מרתף 4

קנה מידה: 1:200

גליון מס'

04

הערות כלליות ומקרא ראה גליון מס' 2


שם הפרוייקט:

**צרפתי טאוארס
אשדוד**

גג עכיון			
141	140	139	גג
138	137	136	24 קומה
132	131	130	23 קומה
126	125	124	22 קומה
120	119	118	21 קומה
114	113	112	20 קומה
108	107	106	19 קומה
102	101	100	18 קומה
96	94	94	17 קומה
90	89	88	16 קומה
84	83	82	15 קומה
78	77	76	14 קומה
72	71	70	13 קומה
66	65	64	12 קומה
60	59	58	11 קומה
54	53	52	10 קומה
48	47	46	09 קומה
42	41	40	08 קומה
36	35	34	07 קומה
30	29	28	06 קומה
24	23	22	05 קומה
18	17	16	04 קומה
12	11	10	03 קומה
6	5	4	02 קומה
			01 קומה
			גבירה

קרקע
-1 מרתף
-2 מרתף
-3 מרתף
-4 מרתף

בניין 2 - חתך סכמתי

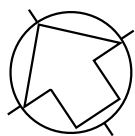

חתימת הרוכש


חתימת החברה

תאריך

מהדורה: **3**

תאריך: **18.07.2023**

גורדון אדריכלים
ומתכנני ערים בע"מ

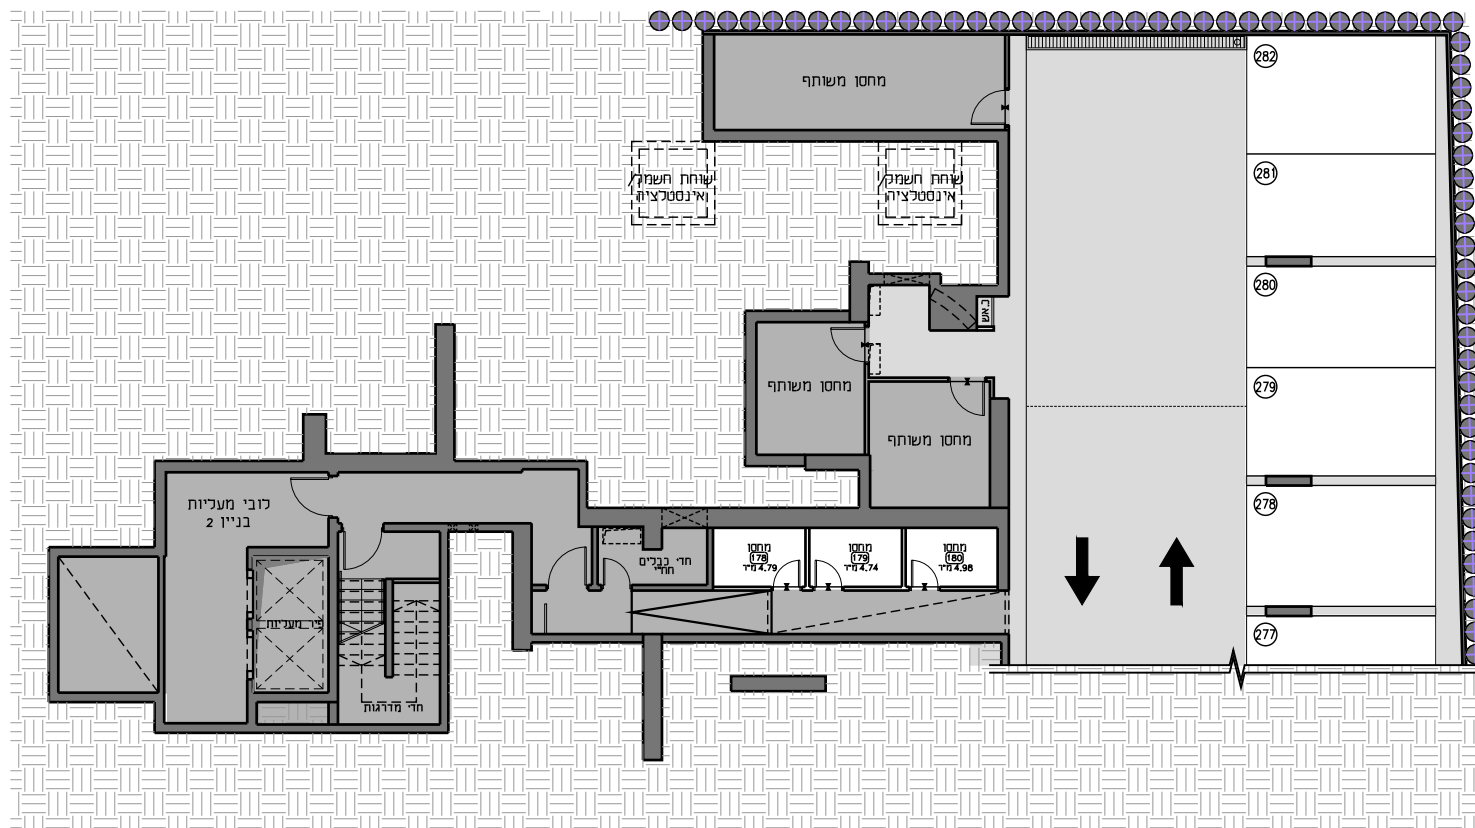



רמי צרפתי
חברה לבניה בע"מ

חאור הגליון:

בנין 2+1

מרתף 3

קנה מידה: 1:200

גליון מס

05

הערות נכליות ומקרא ראה גליון מס 2

שם הפרוייקט:


צרפתי טאוארס
אשדוד

גג עליון

141	140	139	24
138	137	136	23
132	131	130	22
126	125	124	21
120	119	118	20
114	113	112	19
108	107	106	18
102	101	100	17
96	94	93	16
90	89	88	15
84	83	82	14
78	77	76	13
72	71	70	12
66	65	64	11
60	59	58	10
54	53	52	9
48	47	46	8
42	41	40	7
36	35	34	6
30	29	28	5
24	23	22	4
18	17	16	3
12	11	10	2
6	5	4	1

טופ
-1 מוחף
-2 מוחף
-3 מוחף
-4 מוחף

בניין 2 - חתך סנמחי

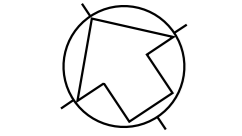

חתימת הרוכש

חתימת החברה


תאריך

מהדורה **3**

תאריך: **18.07.2023**

נורדון אדריכלים
ומתכנני ערים בע"מ



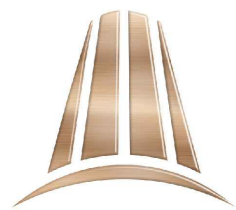

רמי צרפתי
חברה לבניה בע"מ

תאור הגליון:

בנין 2+

מרתף 2

קנה מידה: 1:200

גליון מס

06

הערות נכללות ומקרא ראה גליון מס 2

שם הפרוייקט:

צרפתי טאוארס
אשדוד


גג עליון

141	140	139	138	137	136	135	134	133	24
132	131	130	129	128	127	126	125	124	23
123	122	121	120	119	118	117	116	115	22
114	113	112	111	110	109	108	107	106	21
105	104	103	102	101	100	99	98	97	20
96	94	93	92	91	90	89	88	87	19
86	85	84	83	82	81	80	79	78	18
77	76	75	74	73	72	71	70	69	17
68	67	66	65	64	63	62	61	60	16
59	58	57	56	55	54	53	52	51	15
50	49	48	47	46	45	44	43	42	14
41	40	39	38	37	36	35	34	33	13
32	31	30	29	28	27	26	25	24	12
23	22	21	20	19	18	17	16	15	11
14	13	12	11	10	9	8	7	6	10
5	4	3	2	1					9

גליון

קטע
מרתף 1
מרתף 2
מרתף 3
מרתף 4

בנין 2 - חתך סנמחי

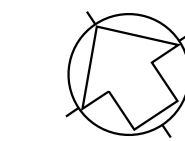

חתימת הרוכש

חתימת החברה


תאריך

מהדורה 3

תאריך: 18.07.2023

נורדון אדריכלים

ומתכנני ערים בע"מ

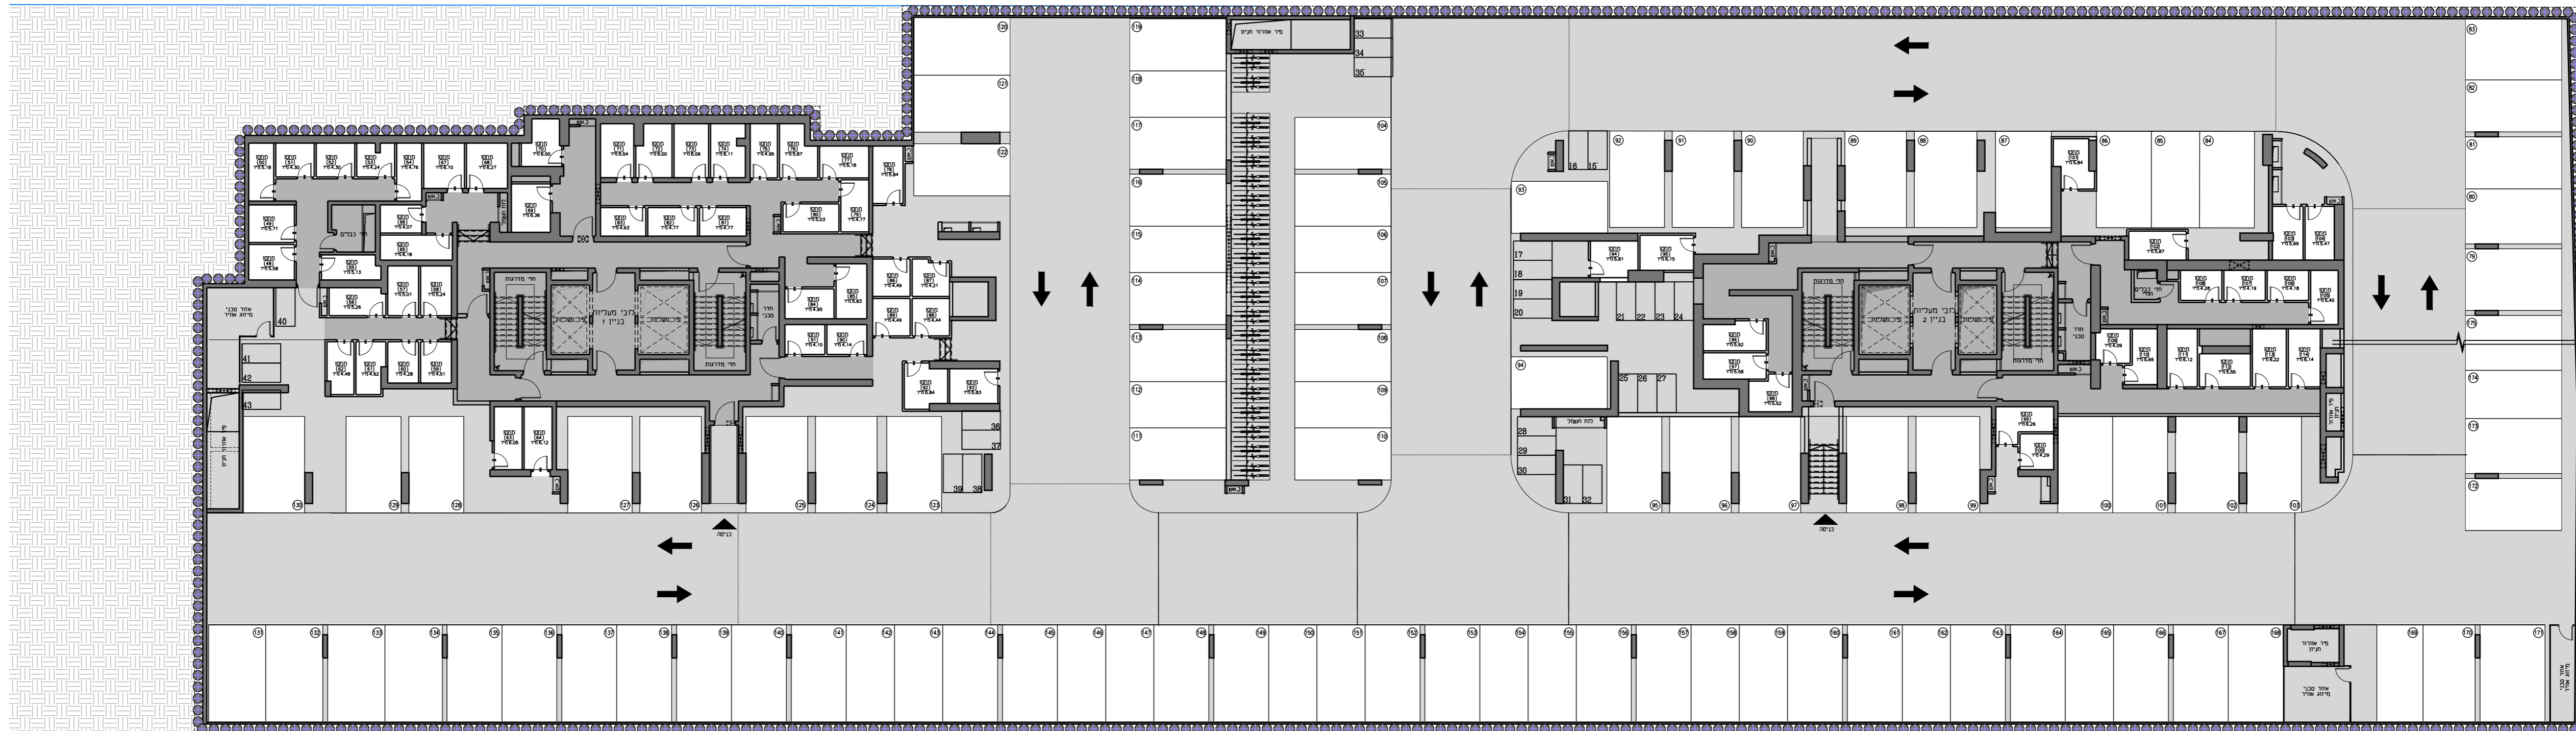



רמי צרפתי
חברה לבניה בע"מ

תאור הגליון:

בנין 2+1

מרתף 1

קנה מידה: 1:200

גליון מס

07

הערות בכליות ומקרא ראה גליון מס 2

שם הפרוייקט:


צרפתי טאוארס
אשדוד

גג עליון

141	140	139
138	137	136
135	134	133
132	131	130
129	128	127
126	125	124
123	122	121
119	118	117
116	115	114
113	112	111
110	109	108
107	106	105
104	103	102
101	100	99
98	97	96
94	93	92
91	90	89
88	87	86
84	83	82
81	80	79
78	77	76
75	74	73
72	71	70
69	68	67
66	65	64
63	62	61
60	59	58
57	56	55
54	53	52
51	50	49
48	47	46
45	44	43
42	41	40
39	38	37
36	35	34
33	32	31
30	29	28
27	26	25
24	23	22
21	20	19
18	17	16
15	14	13
12	11	10
9	8	7
6	5	4
3	2	1

1	2	
---	---	---	---	---	---	---	---	---	----	----	-----	-----	

בנין 2 - חתך סנמחי

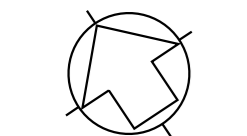

חתימת הרוכש


חתימת החברה

תאריך

מהדורה **3**

תאריך: **18.07.2023**

גורדון אדריכלים
ומתכנני ערים בע"מ

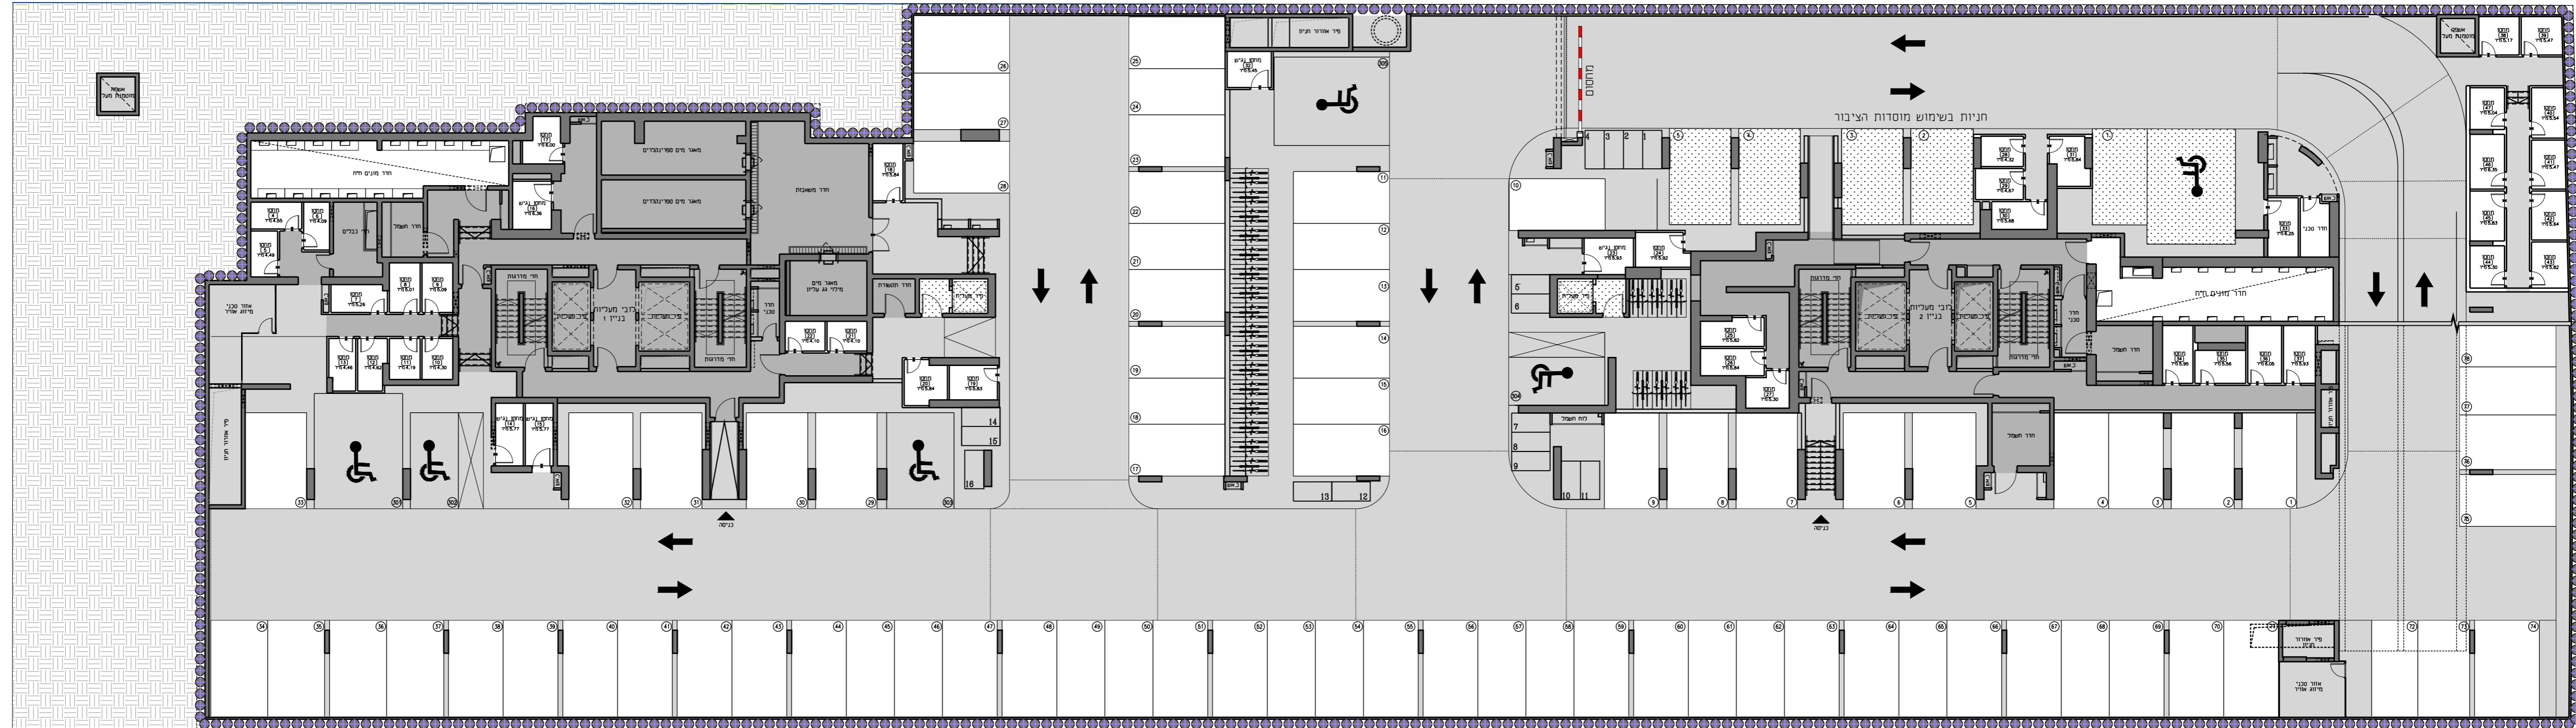



רמי צרפתי
חברה לבניה בע"מ

חאור הגליון:

תכנית מגרש
וקמת קרקע

קנה מידה: 1:200

גליון מס' **08**

הערות נכללות ומקרא ראה גליון מס' 2

שם הפרוייקט:

צרפתי טאוארס
אשדוד

141	140	139	24
138	137	136	23
135	134	133	22
132	131	130	21
129	128	127	20
126	125	124	19
123	122	121	18
120	119	118	17
117	116	115	16
114	113	112	15
111	110	109	14
108	107	106	13
105	104	103	12
102	101	100	11
99	98	97	10
96	94	93	9
92	91	90	8
89	88	87	7
86	85	84	6
83	82	81	5
80	79	78	4
77	76	75	3
74	73	72	2
71	70	69	1
68	67	66	
65	64	63	
62	61	60	
59	58	57	
56	55	54	
53	52	51	
50	49	48	
47	46	45	
44	43	42	
41	40	39	
38	37	36	
35	34	33	
32	31	30	
29	28	27	
26	25	24	
23	22	21	
20	19	18	
17	16	15	
14	13	12	
11	10	9	
8	7	6	
5	4	3	
2	1		

- קרקע
- מרחף 1
- מרחף 2
- מרחף 3
- מרחף 4

בניין 2 - חצר סכמתי



חתימת הרוכש

חתימת החברה

תאריך

מהדורה: **3**


תאריך: **18.07.2023**

גורדון אדריכלים

ומתכנני ערים בע"מ

שד' בן גוריון

גבול מגרש

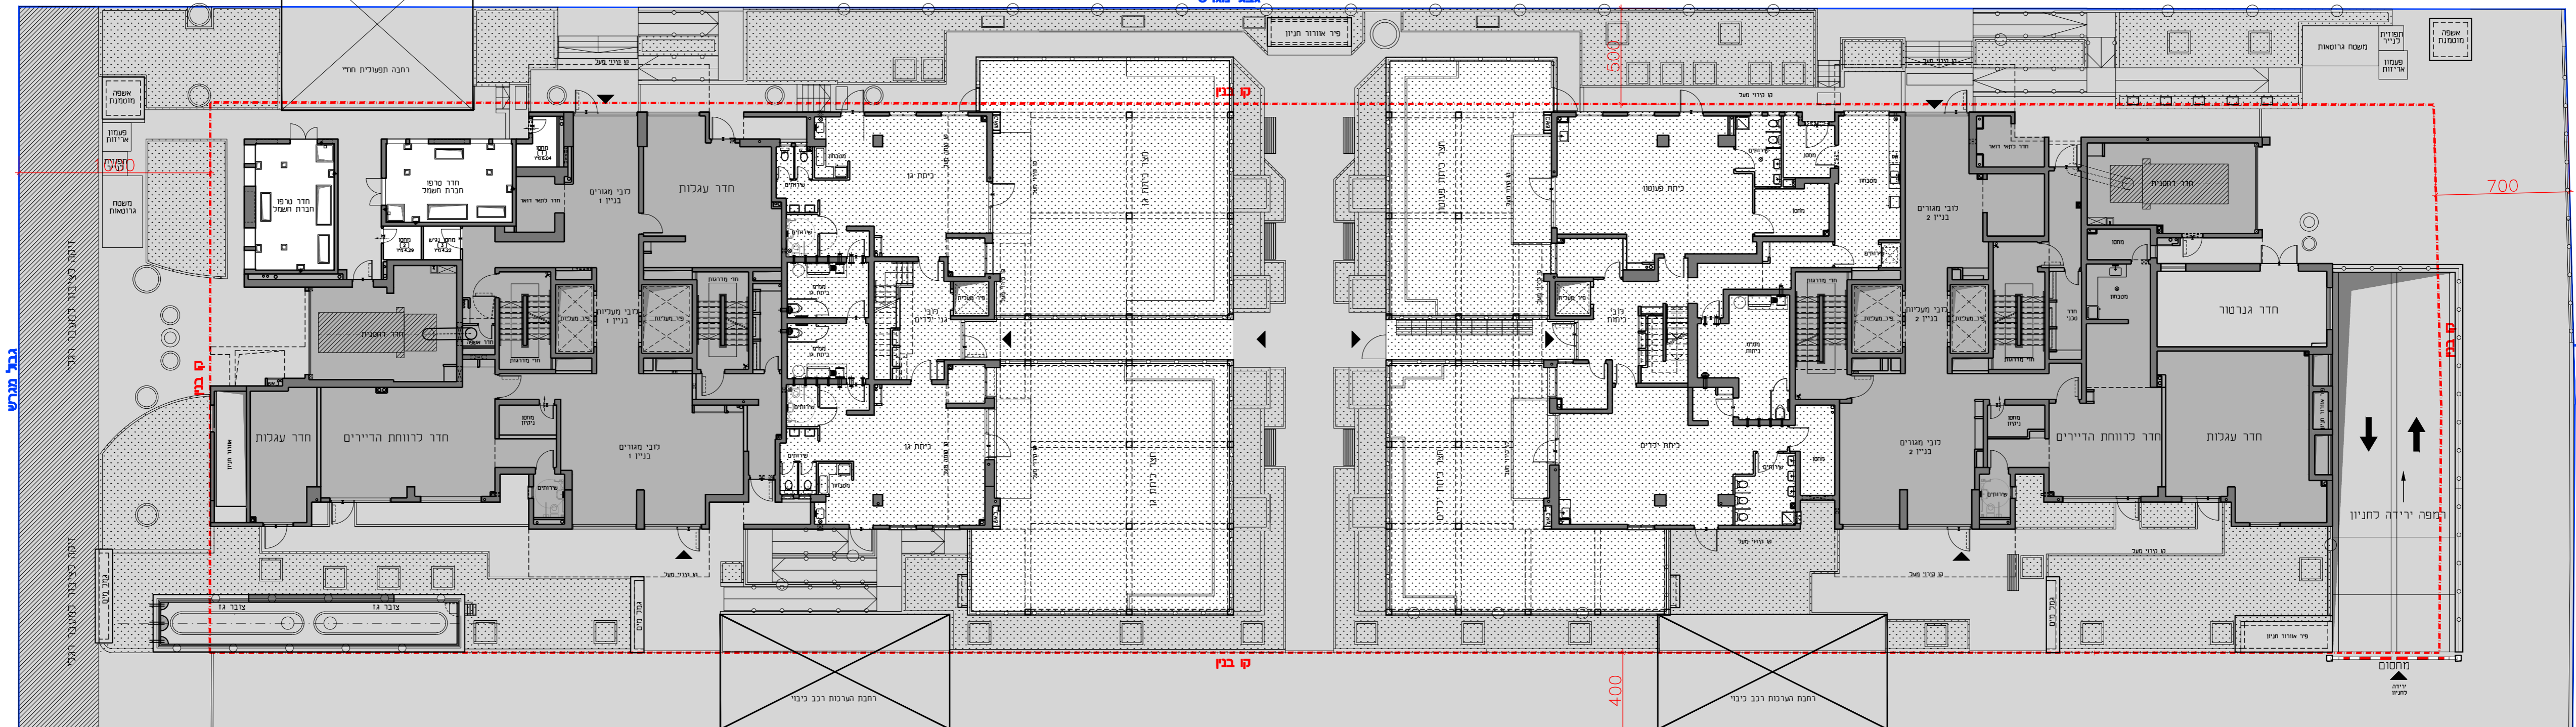

גבול מגרש



* לפני היתר בניה ולכן יתכנו שינויים והתאמות ככל שידרשו, ע"י הרשויות המוסמכות, המתכננים והיועצים השונים

שד' בן גוריון

גבול מגרש

קו בנין

קו בנין

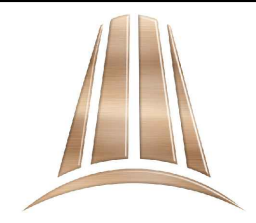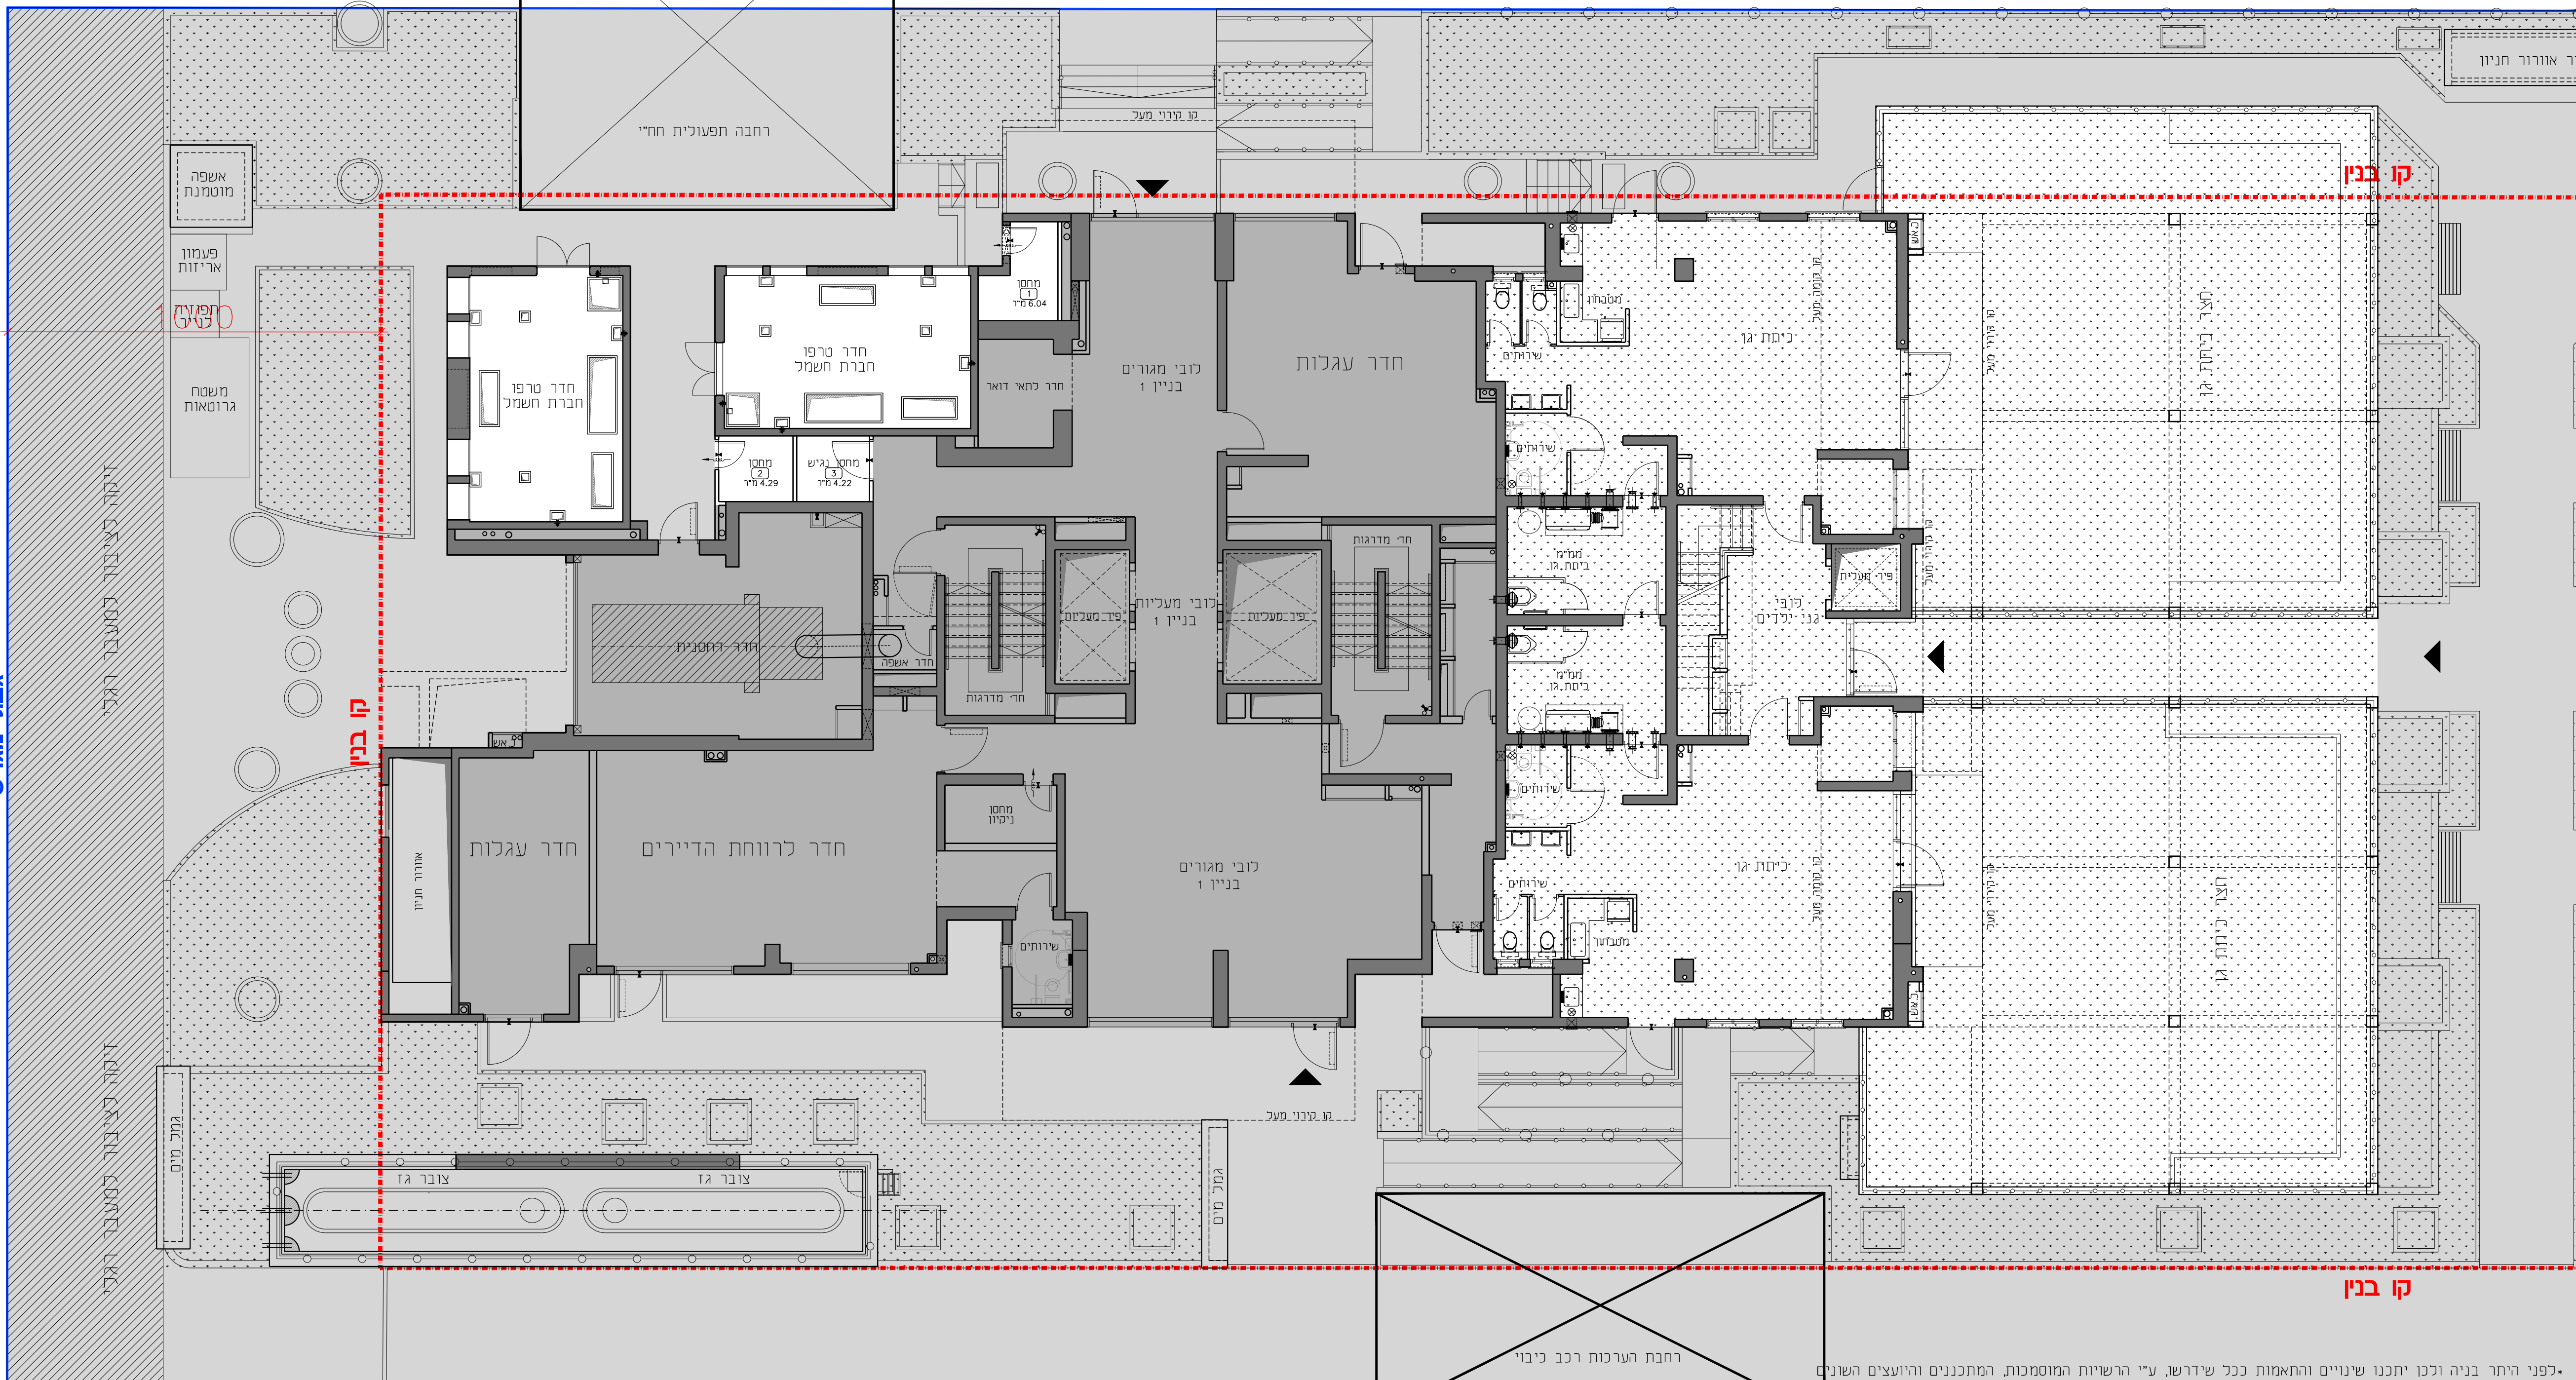

רמי צרפתי
חברה לבניה בע"מ

תאור הגליון:

בנין 1
קומת קרקע
קנה מידה 1:100


גליון מס' **09**

הערות נכליות ומס' דואר גליון מס' 2

שם הפרוייקט: **צרפתי טאוארס**
אשדוד

24	141	140	139	138	137	136	135	134	133
22	132	131	130	129	128	127	126	125	124
20	120	119	118	117	116	115	114	113	112
19	114	113	112	111	110	109	108	107	106
18	108	107	106	105	104	103	102	101	100
17	96	94	93	92	91	90	89	88	87
16	96	94	93	92	91	90	89	88	87
15	84	83	82	81	80	79	78	77	76
14	78	77	76	75	74	73	72	71	70
13	72	71	70	69	68	67	66	65	64
12	66	65	64	63	62	61	60	59	58
11	54	53	52	51	50	49	48	47	46
10	48	47	46	45	44	43	42	41	40
9	36	35	34	33	32	31	30	29	28
8	30	29	28	27	26	25	24	23	22
7	18	17	16	15	14	13	12	11	10
6	12	11	10	9	8	7	6	5	4
5	6	5	4	3	2	1			

קו בנין 1 - חתך טכני

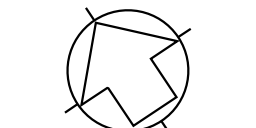

חתימת הרובש
חתימת החברה
תאריך

מהדורה: **3**
תאריך: **18.07.2023**

גורדון אדריכלים
ומתכנני ערים בע"מ

*לפני היתר בניה ולכן יתכנו שינויים והתאמות ככל שידרשו, ע"י הרשויות המוסמכות, המתכננים היועצים השונים



בנין 1
גלריה
קנה מידה: 1:100
גליון מס' **10**
הערות נכילות ומקרא ראה גליון מס' 2
שם הפרוייקט:

צרפתי טאוארס
אשדוד


גג עליון

141	140	139	24
138	137	136	23
135	131	130	22
126	125	124	21
120	119	118	20
114	113	112	19
108	107	106	18
102	101	100	17
96	94	93	16
90	89	88	15
84	83	82	14
78	77	76	13
72	71	70	12
66	65	64	11
60	59	58	10
54	53	52	9
48	47	46	8
42	41	40	7
36	35	34	6
30	29	28	5
24	23	22	4
18	17	16	3
12	11	10	2
6	5	4	1

גגיה


ר"ט
מרחף 1-
מרחף 2-
מרחף 3-

בנין 1 - חתך סכמתי

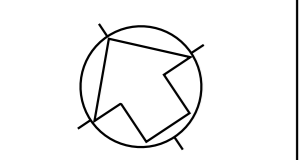


חתימת הרוכש
חתימת החברה
תאריך
מהדורה: **3**
תאריך: **18.07.2023**


גורדון אדריכלים ומתכנני ערים בע"מ

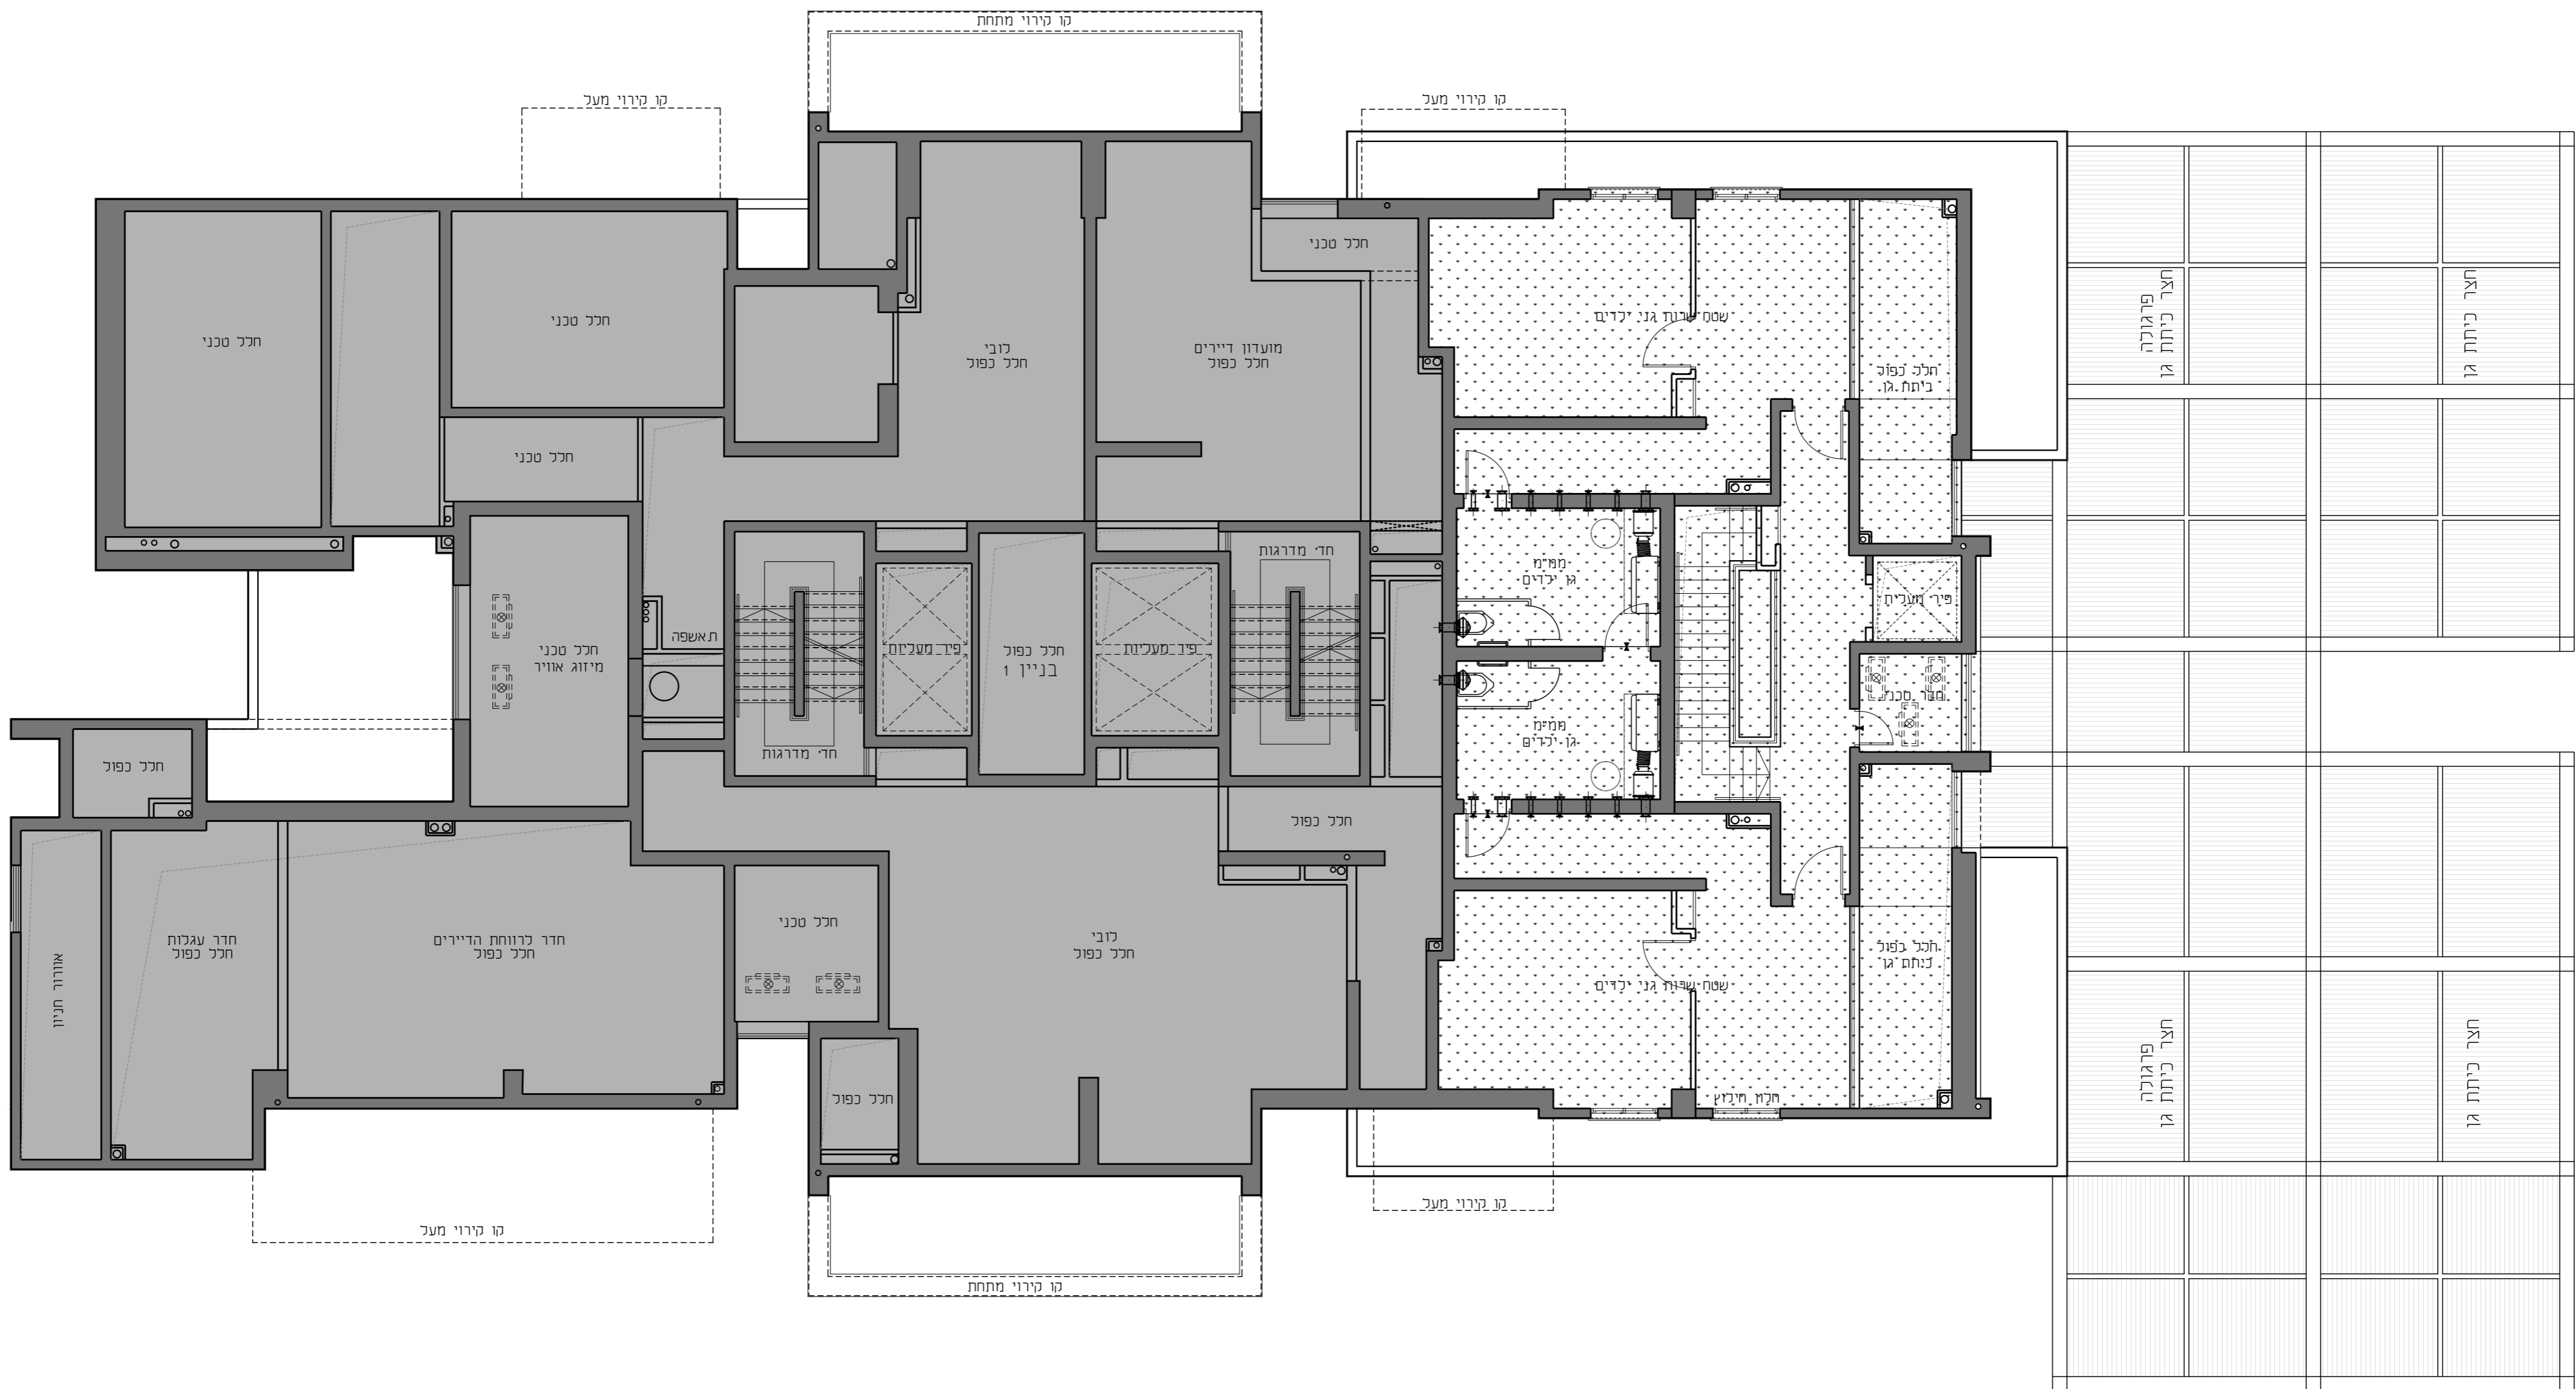

בניין 1
גלריה
קנ"מ 1:100

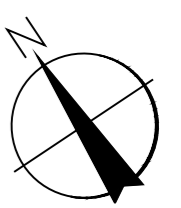

מפ"ס: +5.18

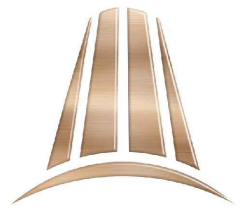

רמי צרפתי
חברה לבניה בע"מ

תאור הגליון:

בנין 1
קומה 1

קנה מידה: 1:100

גליון מס' **11**

הערות נכליות ומקרא ראה גליון מס' 2

שם הפרוייקט:


צרפתי טאוארס
אשדוד

141	140	139	24
138	137	136	23
132	131	130	22
126	125	124	21
120	119	118	20
114	113	112	19
108	107	106	18
102	101	100	17
96	94	93	16
90	89	88	15
84	83	82	14
78	77	76	13
72	71	70	12
66	65	64	11
60	59	58	10
54	53	52	09
48	47	46	08
42	41	40	07
36	35	34	06
30	29	28	05
24	23	22	04
18	17	16	03
12	11	10	02
6	5	4	01

גג עליון
גג

קומה
מחתי 1
מחתי 2
מחתי 3

בניין 1 - חתך סכמתי

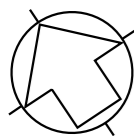

חתימת הרוכש


חתימת החברה

תאריך

מהדורה **3**

תאריך: **18.07.2023**

נורדון אדריכלים
ומתכנני ערים בע"מ

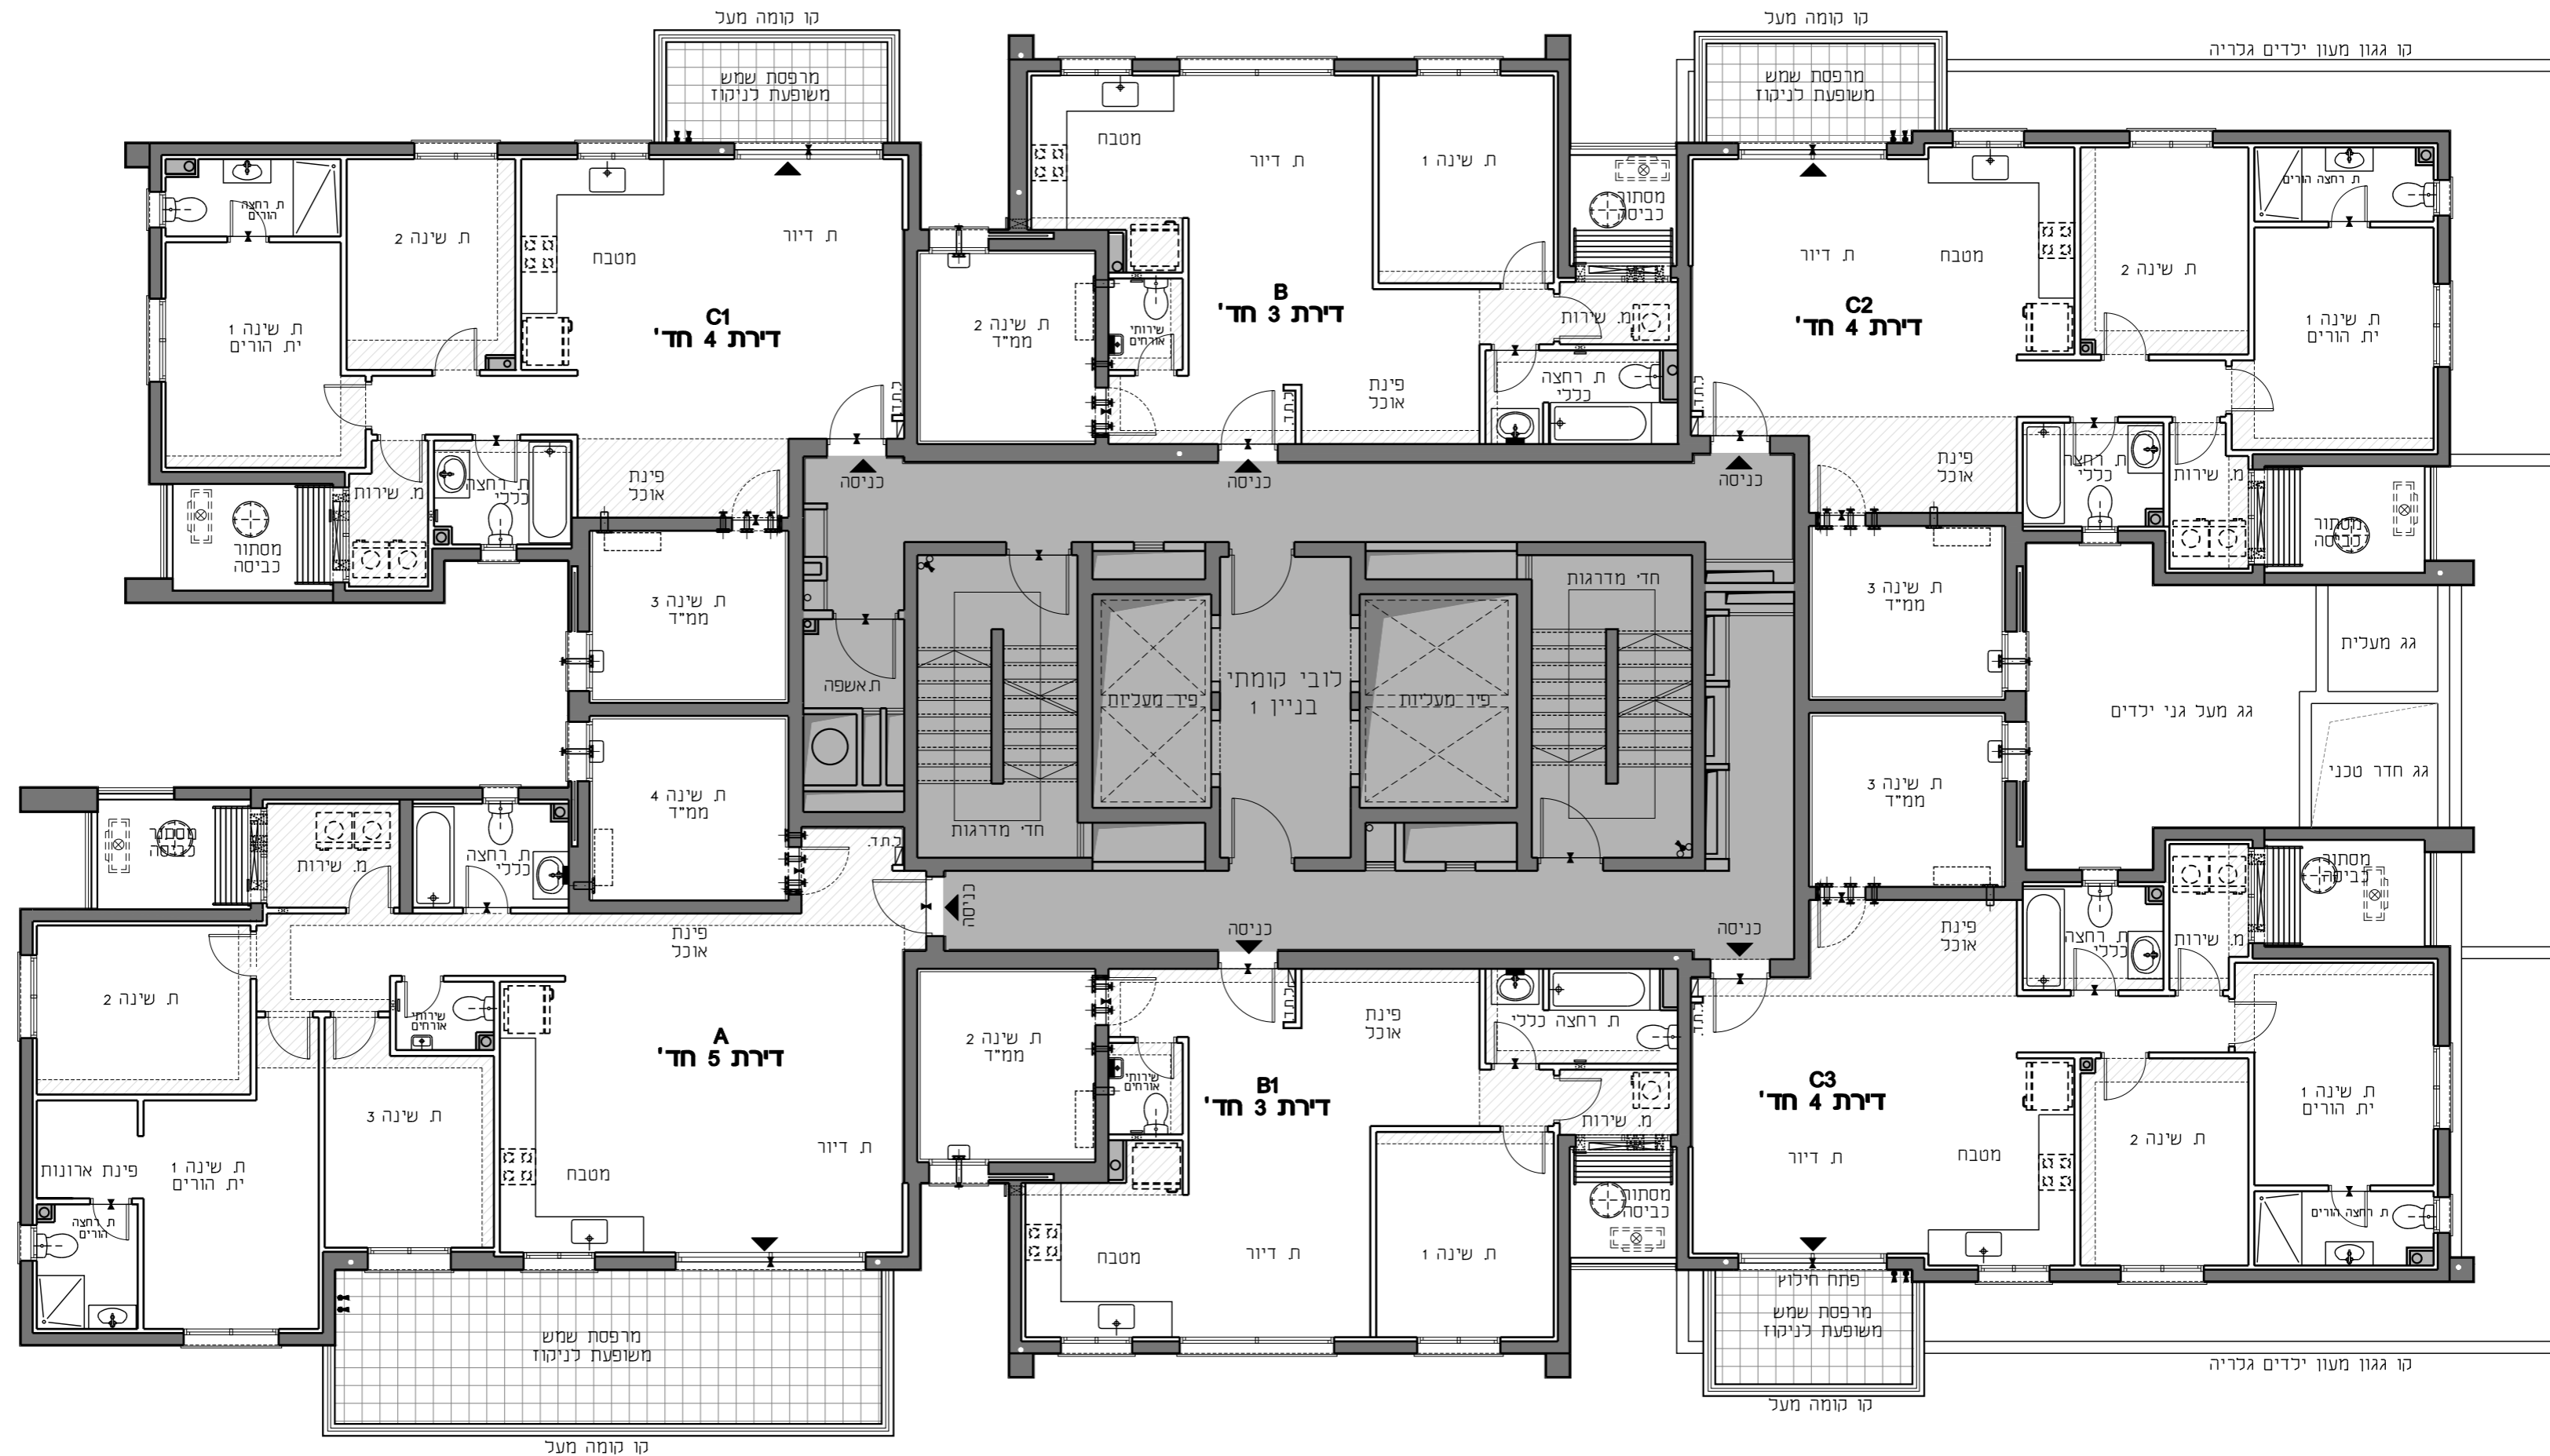



רמי צרפתי
חברה לבניה בע"מ

תאור הגליון:

בנין 1

קומות 2-8

קנה מידה: 1:100

גליון מס'

12

הערות נכליות ומקרא ראה גליון מס 2

שם הפרוייקט:

**צרפתי טאואר
אשדוד**


141	140	139	24
138	137	136	23
132	131	130	22
126	125	124	21
120	119	118	20
114	113	112	19
108	107	106	18
102	101	100	17
96	94	93	16
90	89	88	15
84	83	82	14
78	77	76	13
72	71	70	12
66	65	64	11
60	59	58	10
54	53	52	9
48	47	46	8
42	41	40	7
36	35	34	6
30	29	28	5
24	23	22	4
18	17	16	3
12	11	10	2
6	5	4	1

22 גג עליו
22 גג

24 תומה
23 תומה
22 תומה
21 תומה
20 תומה
19 תומה
18 תומה
17 תומה
16 תומה
15 תומה
14 תומה
13 תומה
12 תומה
11 תומה
10 תומה
9 תומה
8 תומה
7 תומה
6 תומה
5 תומה
4 תומה
3 תומה
2 תומה
1 תומה

קרקע
1- מרחף
2- מחף
3- מחף

בניין 1 - חתך סכמתי

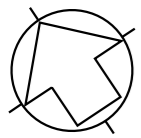

חתימת הרוכש


חתימת החברה

תאריך


מהדורה: **3**

תאריך: **18.07.2023**

גורדון אדריכלים
ומתכנני ערים בע"מ

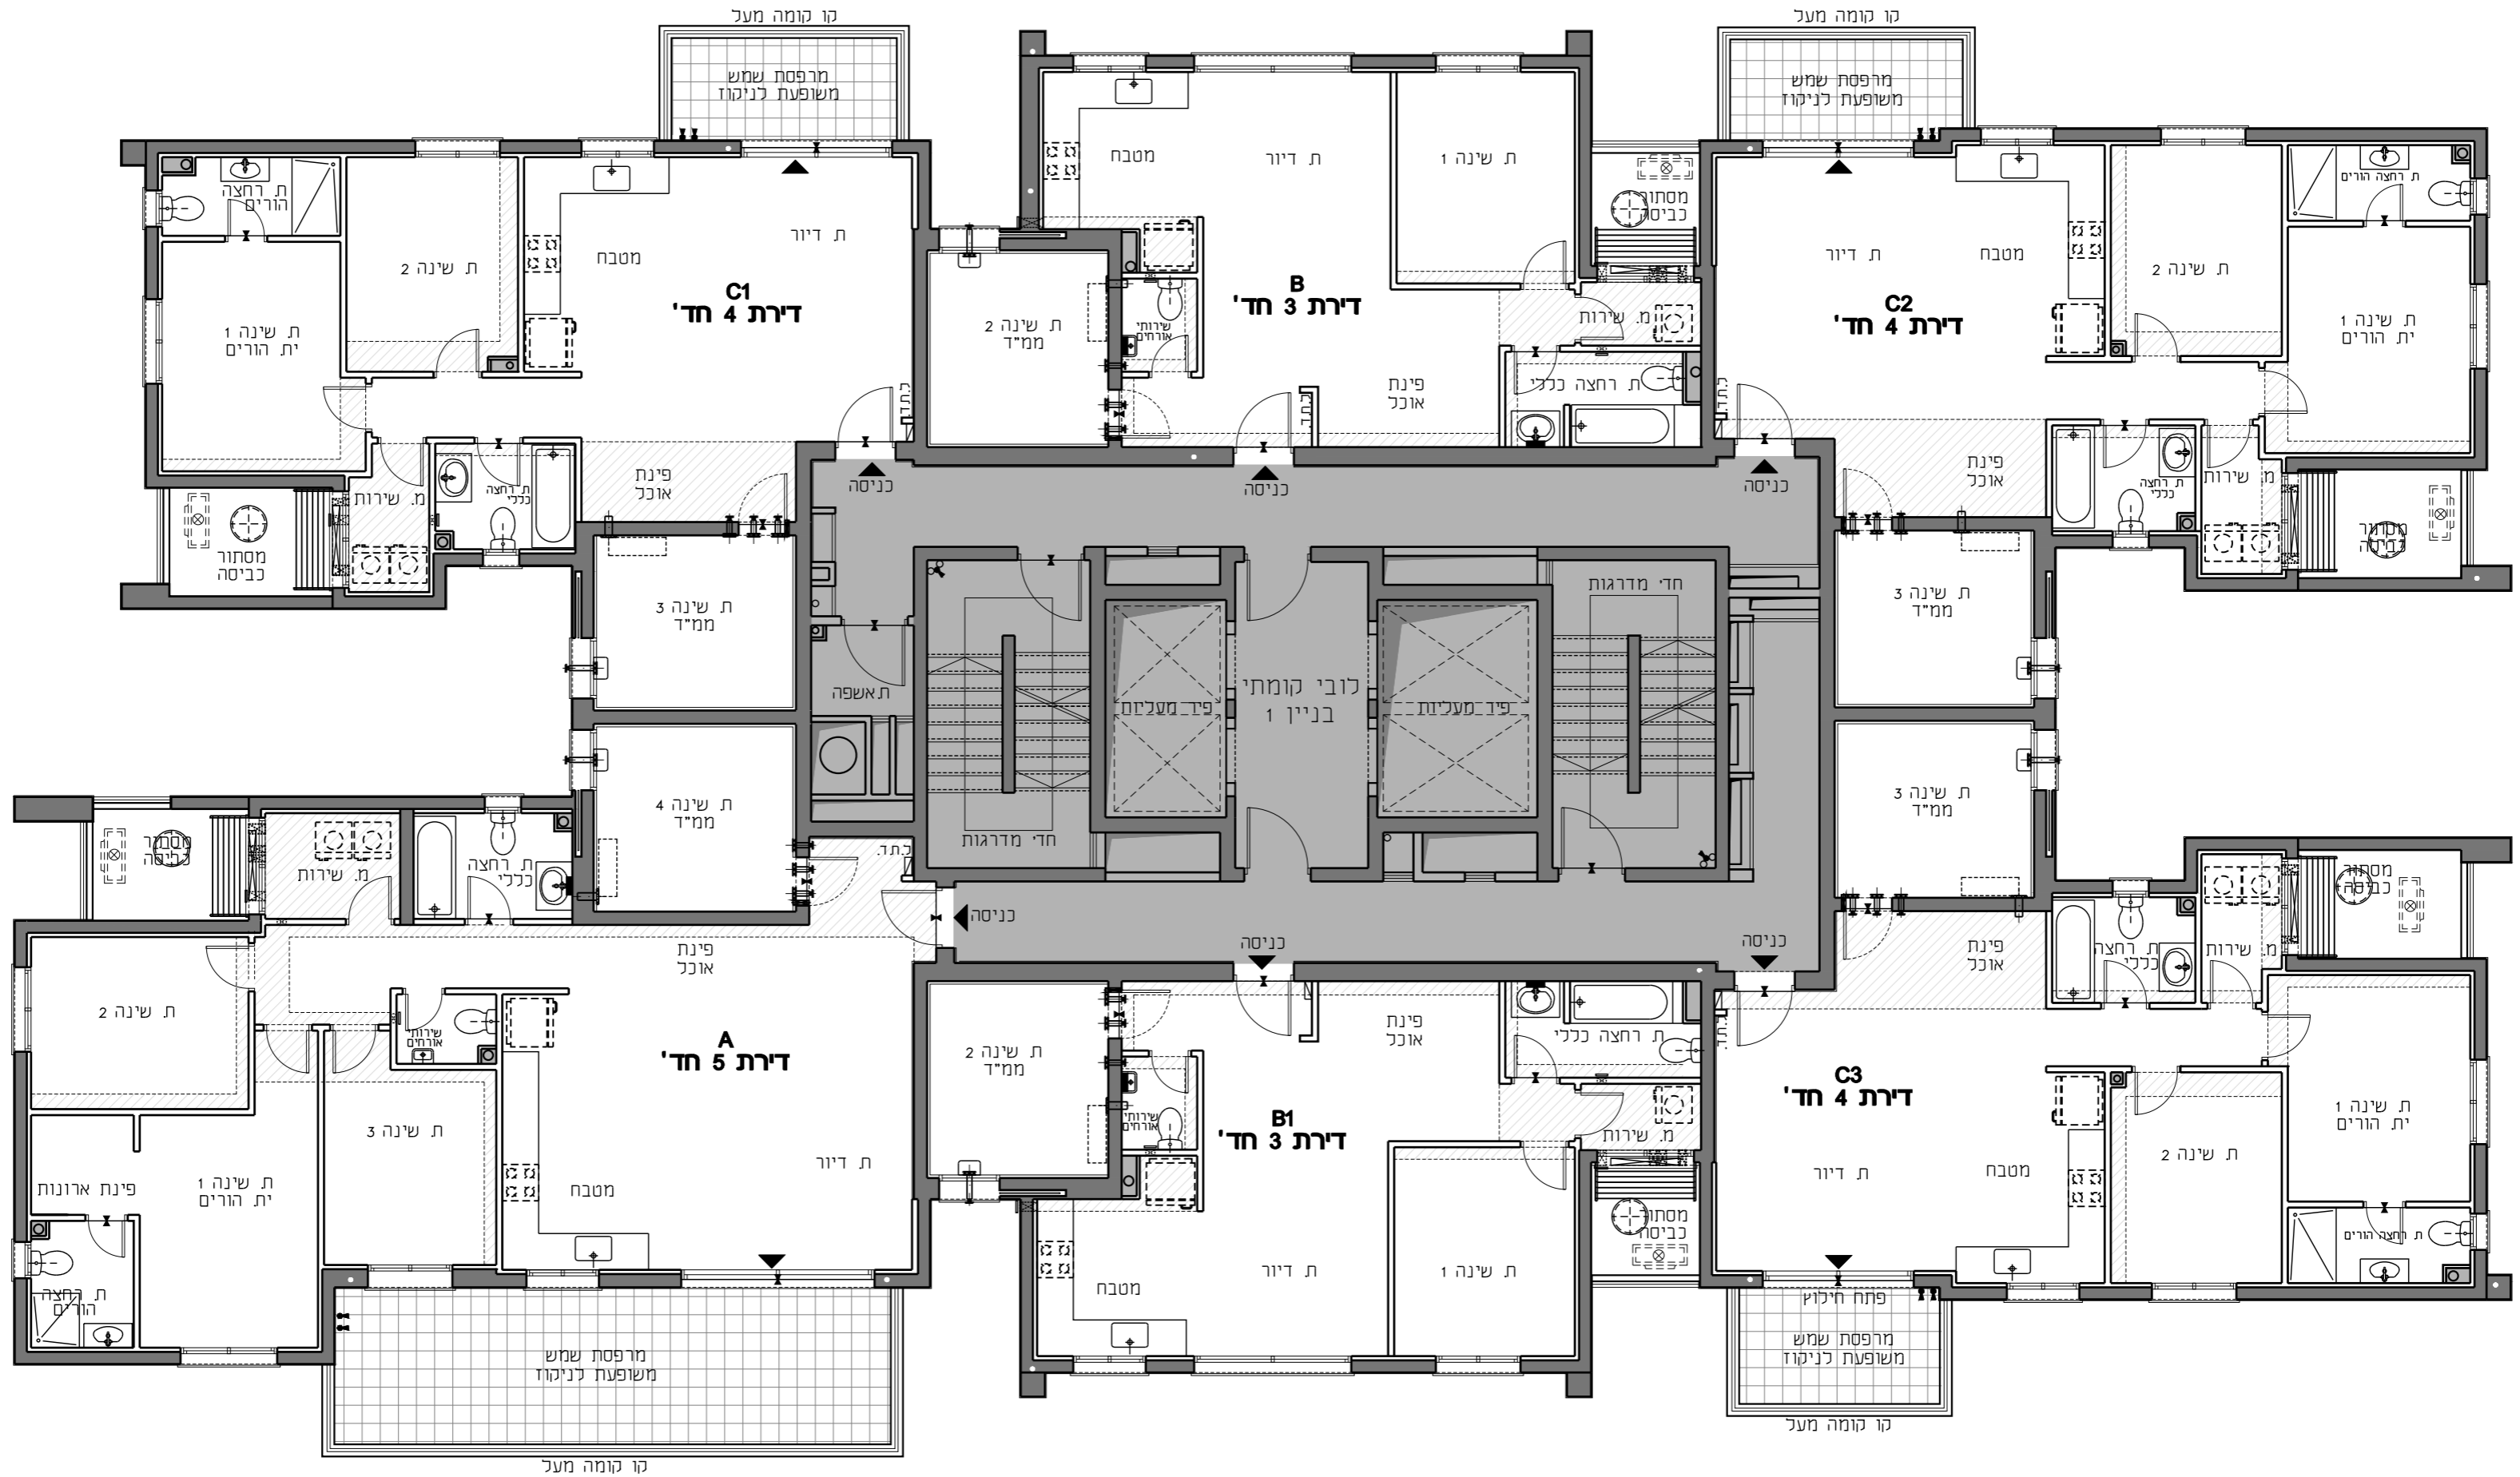

*לפני היתר בניה ולכן יתכנו שינויים והתאמות ככל שידרשו, ע"י הרשויות המוסמכות, המתכננים והיועצים השונים

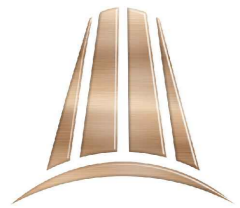

רמי צרפתי
חברה לבניה בע"מ

תאור הגליון:

בנין 1

קומות 9-22

קנה מידה: 1:100

גליון מס'

13

הערות נכליות ומקרא ראה גליון מס' 2

שם הפרוייקט:

**צרפתי טאואר
אשדוד**

141	140	139	24
138	137	136	23
132	131	130	22
126	125	124	21
120	119	118	20
114	113	112	19
108	107	106	18
102	101	100	17
96	94	93	16
90	89	88	15
84	83	82	14
78	77	76	13
72	71	70	12
66	65	64	11
60	59	58	10
54	53	52	9
48	47	46	8
42	41	40	7
36	35	34	6
30	29	28	5
24	23	22	4
18	17	16	3
12	11	10	2
6	5	4	1

גג עליון

גג

קומה 24

קומה 23

קומה 22

קומה 21

קומה 20

קומה 19

קומה 18

קומה 17

קומה 16

קומה 15

קומה 14

קומה 13

קומה 12

קומה 11

קומה 10

קומה 9

קומה 8

קומה 7

קומה 6

קומה 5

קומה 4

קומה 3

קומה 2

קומה 1

קומה 01

קומה 02

בניין 1 - חתך סכמתי

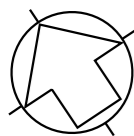

חתימת הרוכש


חתימת החברה

תאריך

מהדורה: **3**

תאריך: **18.07.2023**

גורדון אדריכלים
ומתכנני ערים בע"מ

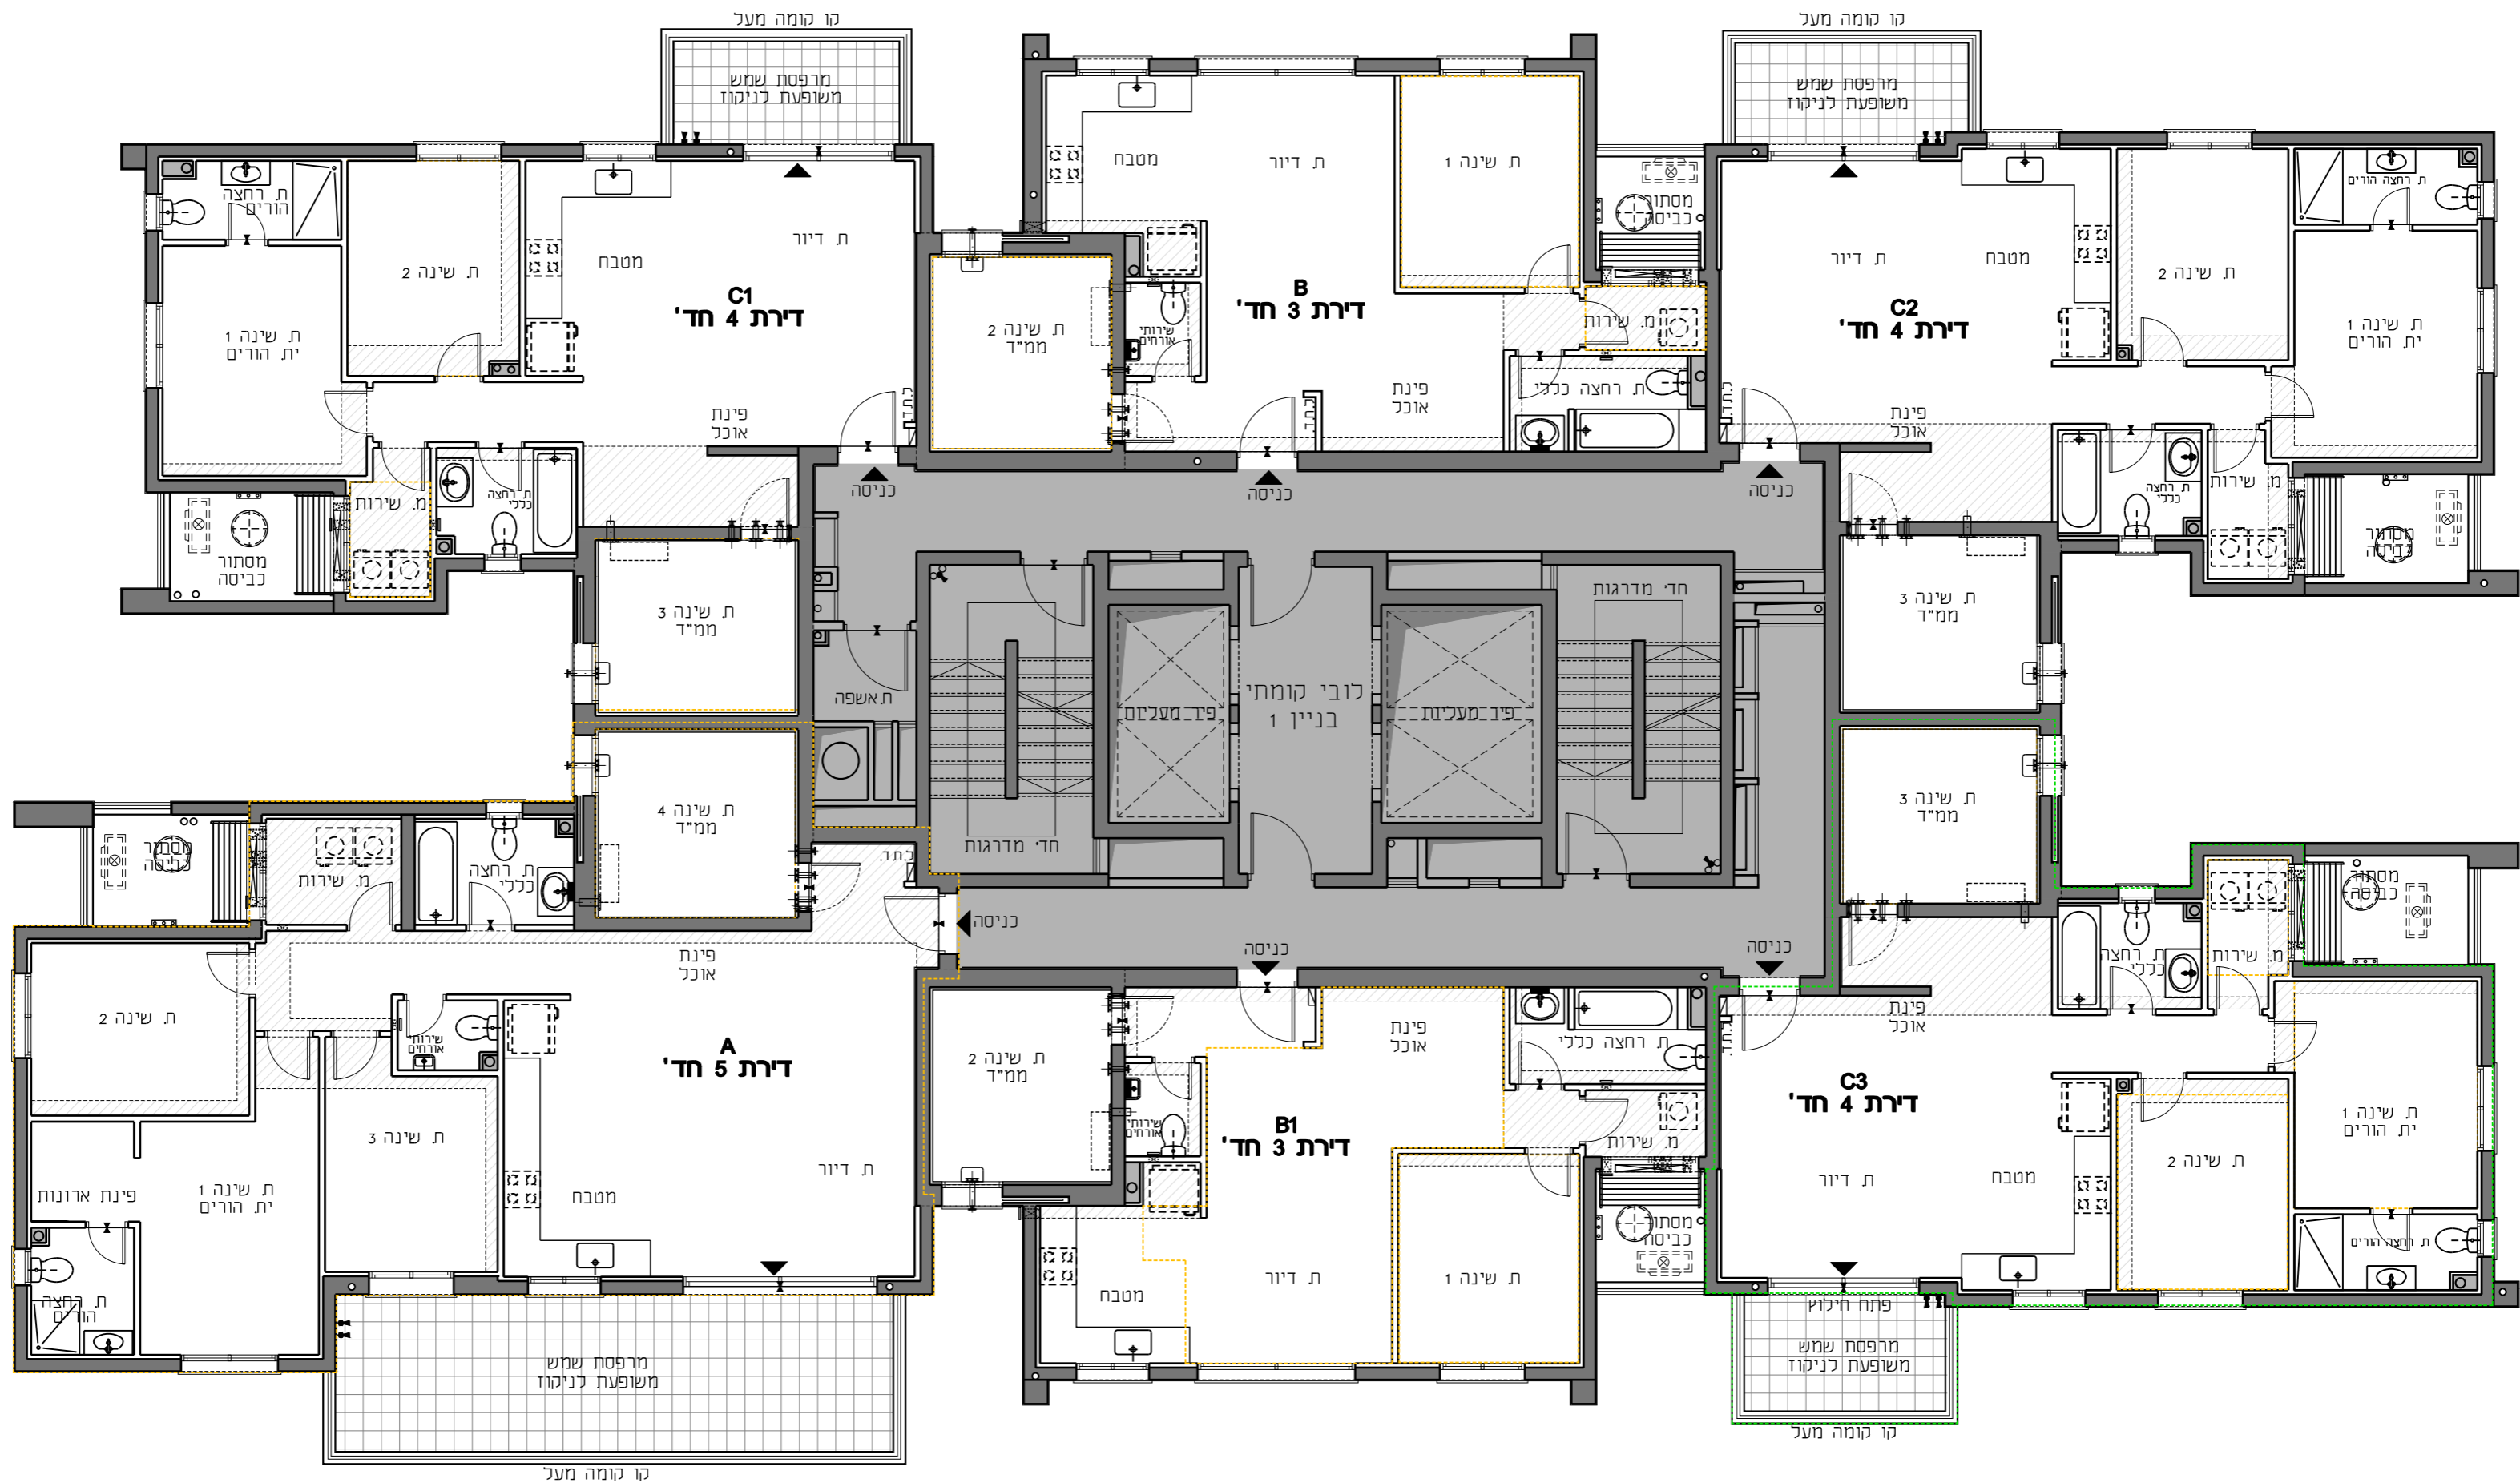

*לפני היתר בניה ולכן יתכנו שינויים והתאמות ככל שידרשו, ע"י הרשויות המוסמכות, המתכננים והיועצים השונים



רמי צרפתי

חברה לבניה בע"מ

תאור הגליון:

בנין 1

קומה 23

קנה מידה: 1:100

גליון מס

14

הערות נכליות ומקרא ראה גליון מס 2

שם הפרוייקט:


צרפתי טאואר אשדוד

141	140	139	24
138	137	136	23
132	131	130	22
126	125	124	21
120	119	118	20
114	113	112	19
108	107	106	18
102	101	100	17
96	94	93	16
90	89	88	15
84	83	82	14
78	77	76	13
72	71	70	12
66	65	64	11
60	59	58	10
54	53	52	09
48	47	46	08
42	41	40	07
36	35	34	06
30	29	28	05
24	23	22	04
18	17	16	03
12	11	10	02
6	5	4	01

גג עליון
גג
קומה 24
קומה 23
קומה 22
קומה 21
קומה 20
קומה 19
קומה 18
קומה 17
קומה 16
קומה 15
קומה 14
קומה 13
קומה 12
קומה 11
קומה 10
קומה 09
קומה 08
קומה 07
קומה 06
קומה 05
קומה 04
קומה 03
קומה 02
קומה 01
גליון

קומה
מרחף 1
מרחף 2
מרחף 3

בניין 1 - חתך סכמתי

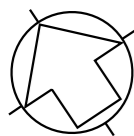

חתימת הרוכש


חתימת החברה

תאריך


מהדורה 3

תאריך: 18.07.2023

גורדון אדריכלים
ומתכנני ערים בע"מ

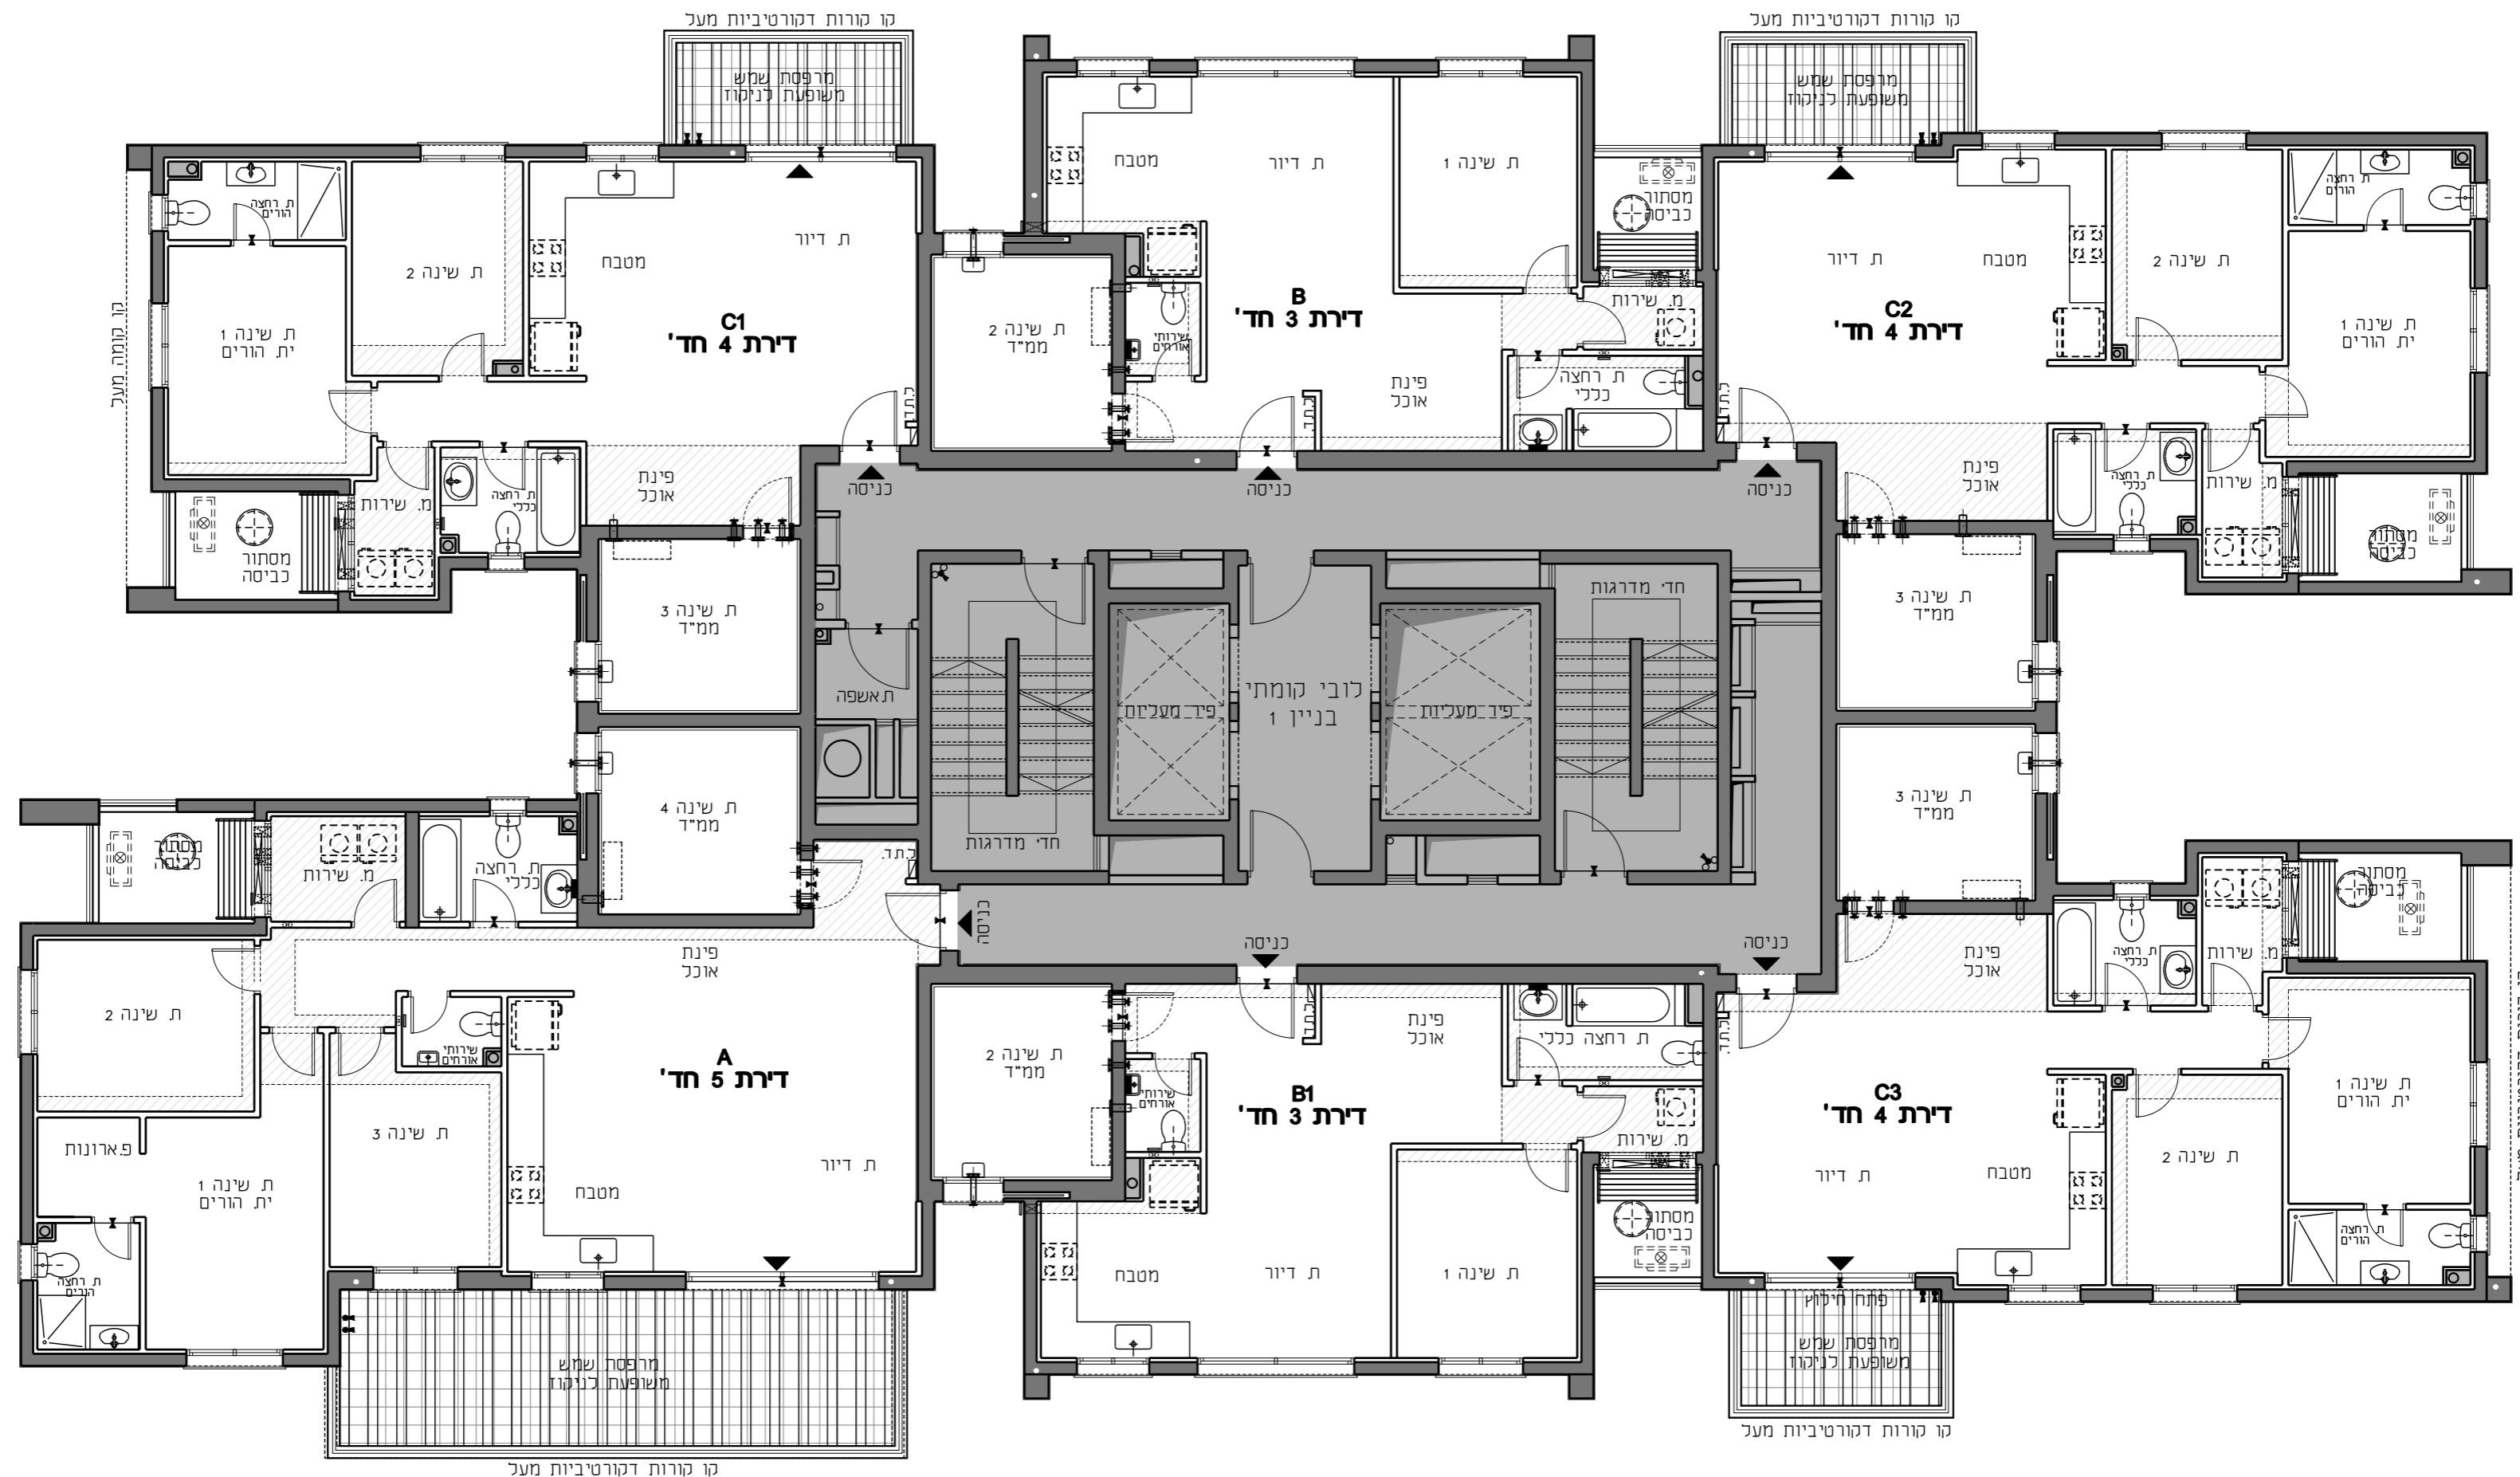

* לפני היתר בניה ולכן יתכנו שינויים והתאמות ככל שידרשו, ע"י הרשויות המוסמכות, המתכננים והיועצים השונים

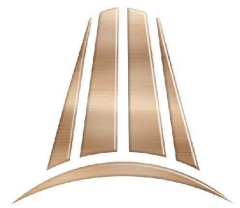

רמי צרפתי
חברה לבניה בע"מ

תאור הגליון:

בנין 1

קומה 24

קנה מידה: 1:100

גליון מס'

15

הערות נכליות ומקרא ראה גליון מס' 2

שם הפרוייקט:


**צרפתי טאוארס
אשדוד**

141	140	139	94	94	93	92	91	90	89	88	87	86	85	84	83	82	81	80	79	78	77	76	75	74	73	72	71	70	69	68	67	66	65	64	63	62	61	60	59	58	57	56	55	54	53	52	51	50	49	48	47	46	45	44	43	42	41	40	39	38	37	36	35	34	33	32	31	30	29	28	27	26	25	24	23	22	21	20	19	18	17	16	15	14	13	12	11	10	9	8	7	6	5	4	3	2	1
-----	-----	----	----	---	---	---	---	---	---	---	---	---

גג עליון
גג
קומה 24
קומה 23
קומה 22
קומה 21
קומה 20
קומה 19
קומה 18
קומה 17
קומה 16
קומה 15
קומה 14
קומה 13
קומה 12
קומה 11
קומה 10
קומה 09
קומה 08
קומה 07
קומה 06
קומה 05
קומה 04
קומה 03
קומה 02
קומה 01
גלריה

קומה
מרחף 1
מרחף 2
מרחף 3

בניין 1 - חתך סכמתי

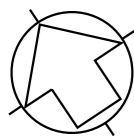

חתימת הרוכש


חתימת החברה

תאריך

מהדורה: **3**

תאריך: **18.07.2023**

נורדון אדריכלים
ומתכנני ערים בע"מ

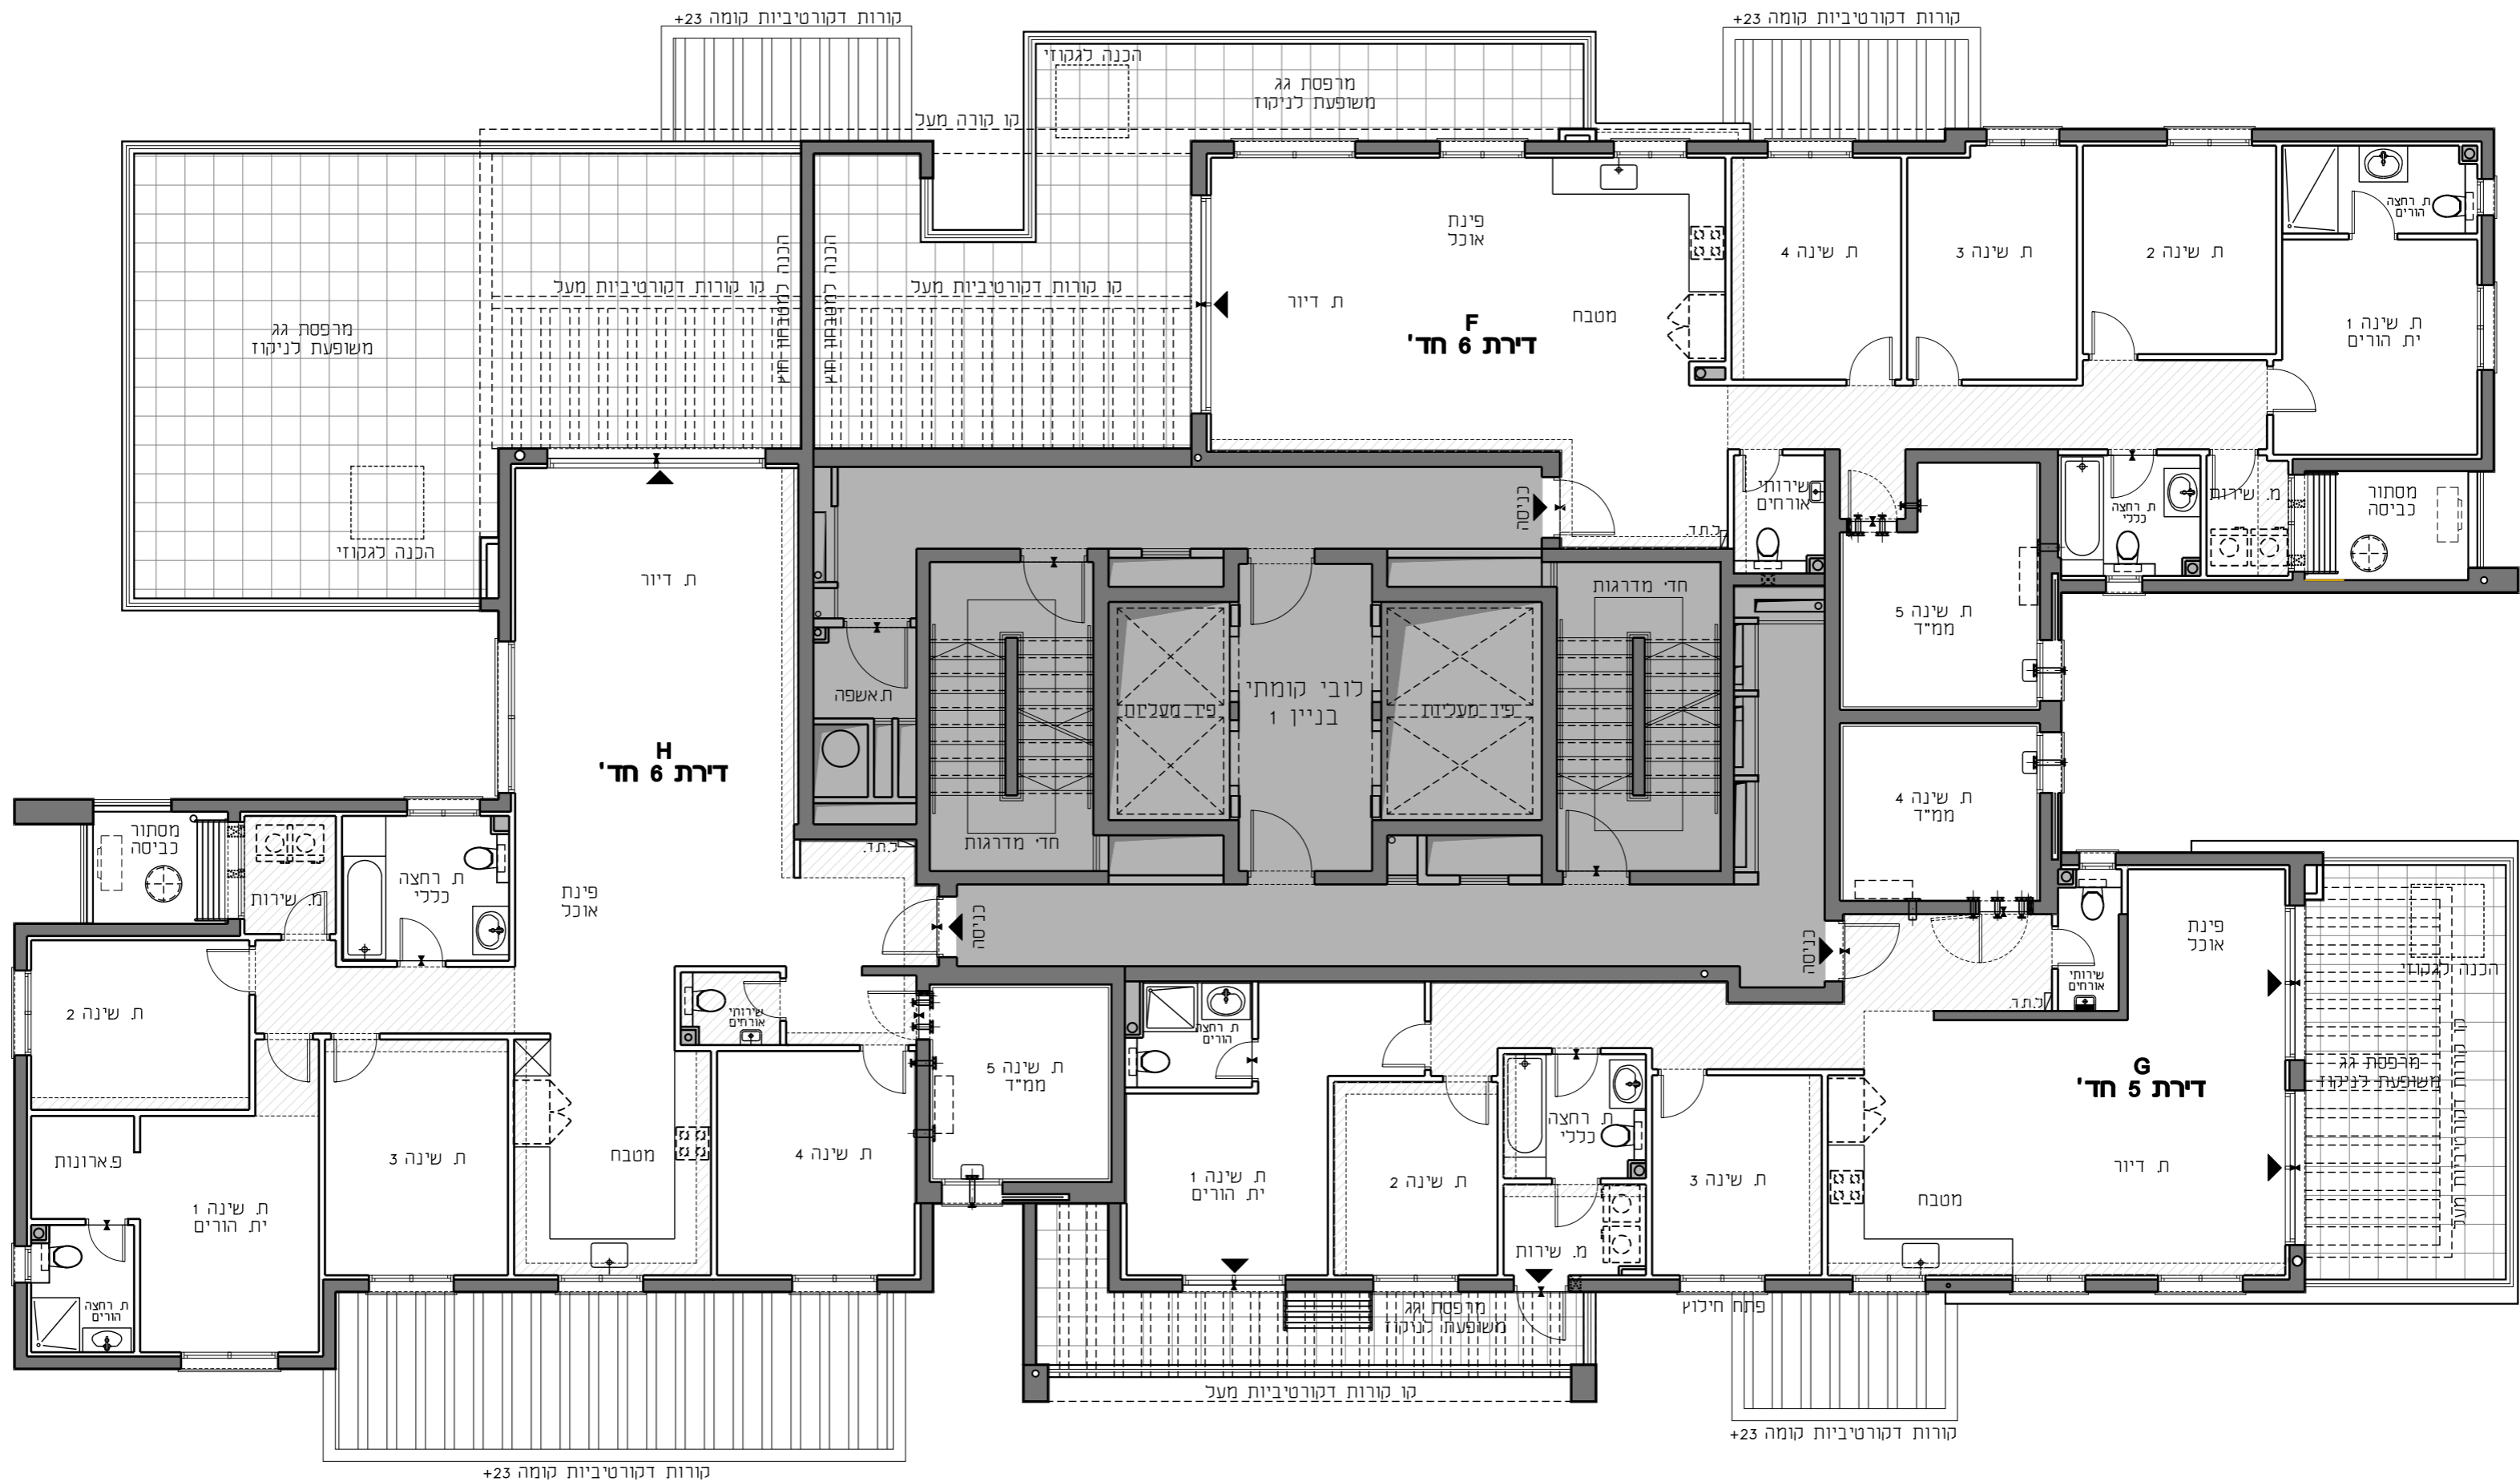

*לפני היתר בניה ולכן יתכנו שינויים והתאמות ככל שידרשו, ע"י הרשויות המוסמכות, המתכננים והיועצים השונים



רמי צרפתי
חברה לבניה בע"מ

תאור הגליון:

בנין 1

תכנית גגות

קנה מידה: 1:100

גליון מס'

16

הערות נכליות ומקרא ראה גליון מס' 2

שם הפרוייקט:


**צרפתי טאוארס
אשדוד**

141	140	139	24			
138	137	136	135	134	133	23
132	131	130	129	128	127	22
126	125	124	123	122	121	21
120	119	118	117	116	115	20
114	113	112	111	110	109	19
108	107	106	105	104	103	18
102	101	100	99	98	97	17
96	94	94	93	92	91	16
90	89	88	87	86	85	15
84	83	82	81	80	79	14
78	77	76	75	74	73	13
72	71	70	69	68	67	12
66	65	64	63	62	61	11
60	59	58	57	56	55	10
54	53	52	51	50	49	09
48	47	46	45	44	43	08
42	41	40	39	38	37	07
36	35	34	33	32	31	06
30	29	28	27	26	25	05
24	23	22	21	20	19	04
18	17	16	15	14	13	03
12	11	10	9	8	7	02
6	5	4	3	2	1	01

גג עליון
גג

קרקע
-1 מרחף
-2 מרחף
-3 מרחף

בניין 1 - חתך סכמתי

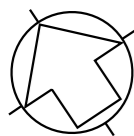

חתימת הרוכש


חתימת החברה

תאריך


מהדורה: **3**

תאריך: **18.07.2023**

נורדון אדריכלים
ומתכנני ערים בע"מ

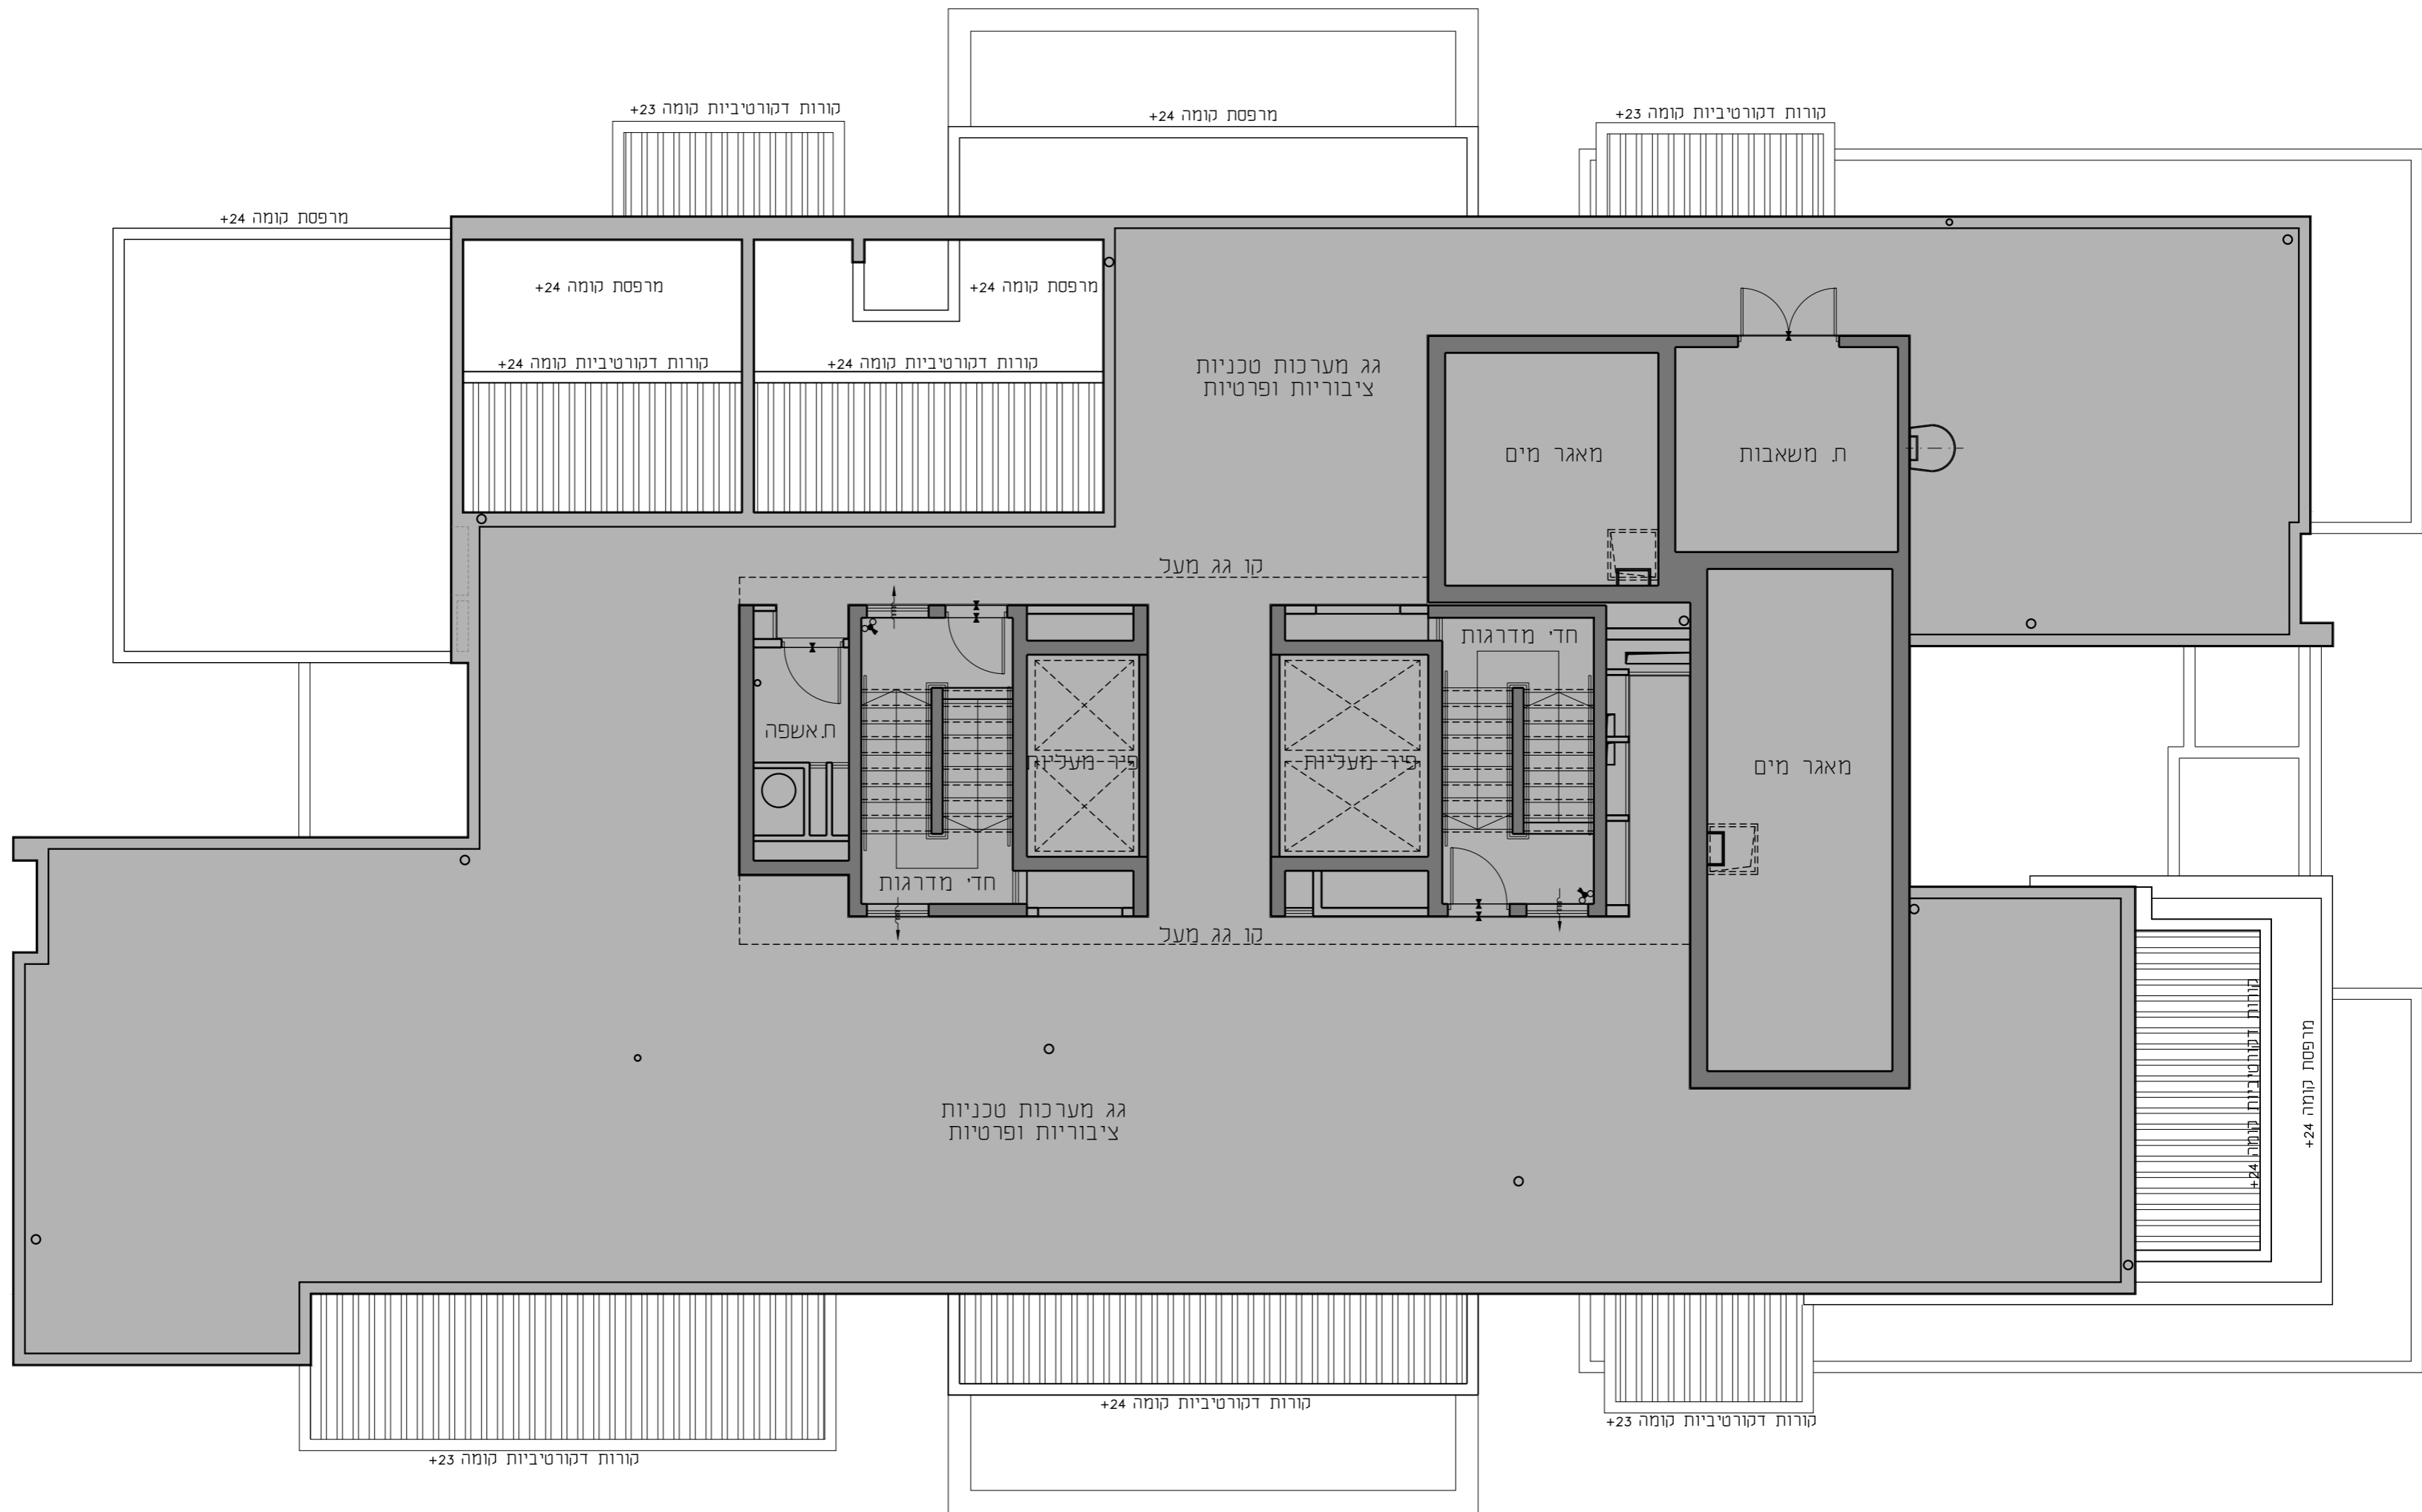

*מיקום הדוודים, המעבים, הקולטים, והאנטנה עקרוני בלבד.
*לפני היתר בניה ולכן יתכנו שינויים והתאמות ככל שידרשו, ע"י הרשויות המוסמכות, המתכננים והיועצים השונים

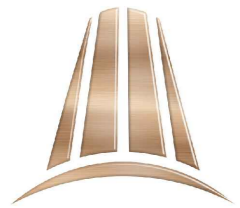

רמי צרפתי
חברה לבניה בע"מ

תאור הגליון:

בנין 1

תכנית גג עליון

קנה מידה: 1:100

גליון מס'

17

הערות נכליות ומקרא ראה גליון מס' 2

שם הפרוייקט:

צרפתי טאוארס

אשדוד

141	140	139	94	94	93	92	91	90	89	88	87	86	85	84	83	82	81	80	79	78	77	76	75	74	73	72	71	70	69	68	67	66	65	64	63	62	61	60	59	58	57	56	55	54	53	52	51	50	49	48	47	46	45	44	43	42	41	40	39	38	37	36	35	34	33	32	31	30	29	28	27	26	25	24	23	22	21	20	19	18	17	16	15	14	13	12	11	10	9	8	7	6	5	4	3	2	1
-----	-----	----	----	---	---	---	---	---	---	---	---	---

גג עליון

גג

24 תומה

23 תומה

22 תומה

21 תומה

20 תומה

19 תומה

18 תומה

17 תומה

16 תומה

15 תומה

14 תומה

13 תומה

12 תומה

11 תומה

10 תומה

09 תומה

08 תומה

07 תומה

06 תומה

05 תומה

04 תומה

03 תומה

02 תומה

01 תומה

גלריה


קרקע

-1 מרחף

-2 מרחף

-3 מרחף

בניין 1 - חתך סכמתי

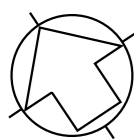

חתימת הרוכש


חתימת החברה

תאריך

מהדורה: **3**

תאריך: **18.07.2023**

נורדון אדריכלים
ומתכנני ערים בע"מ

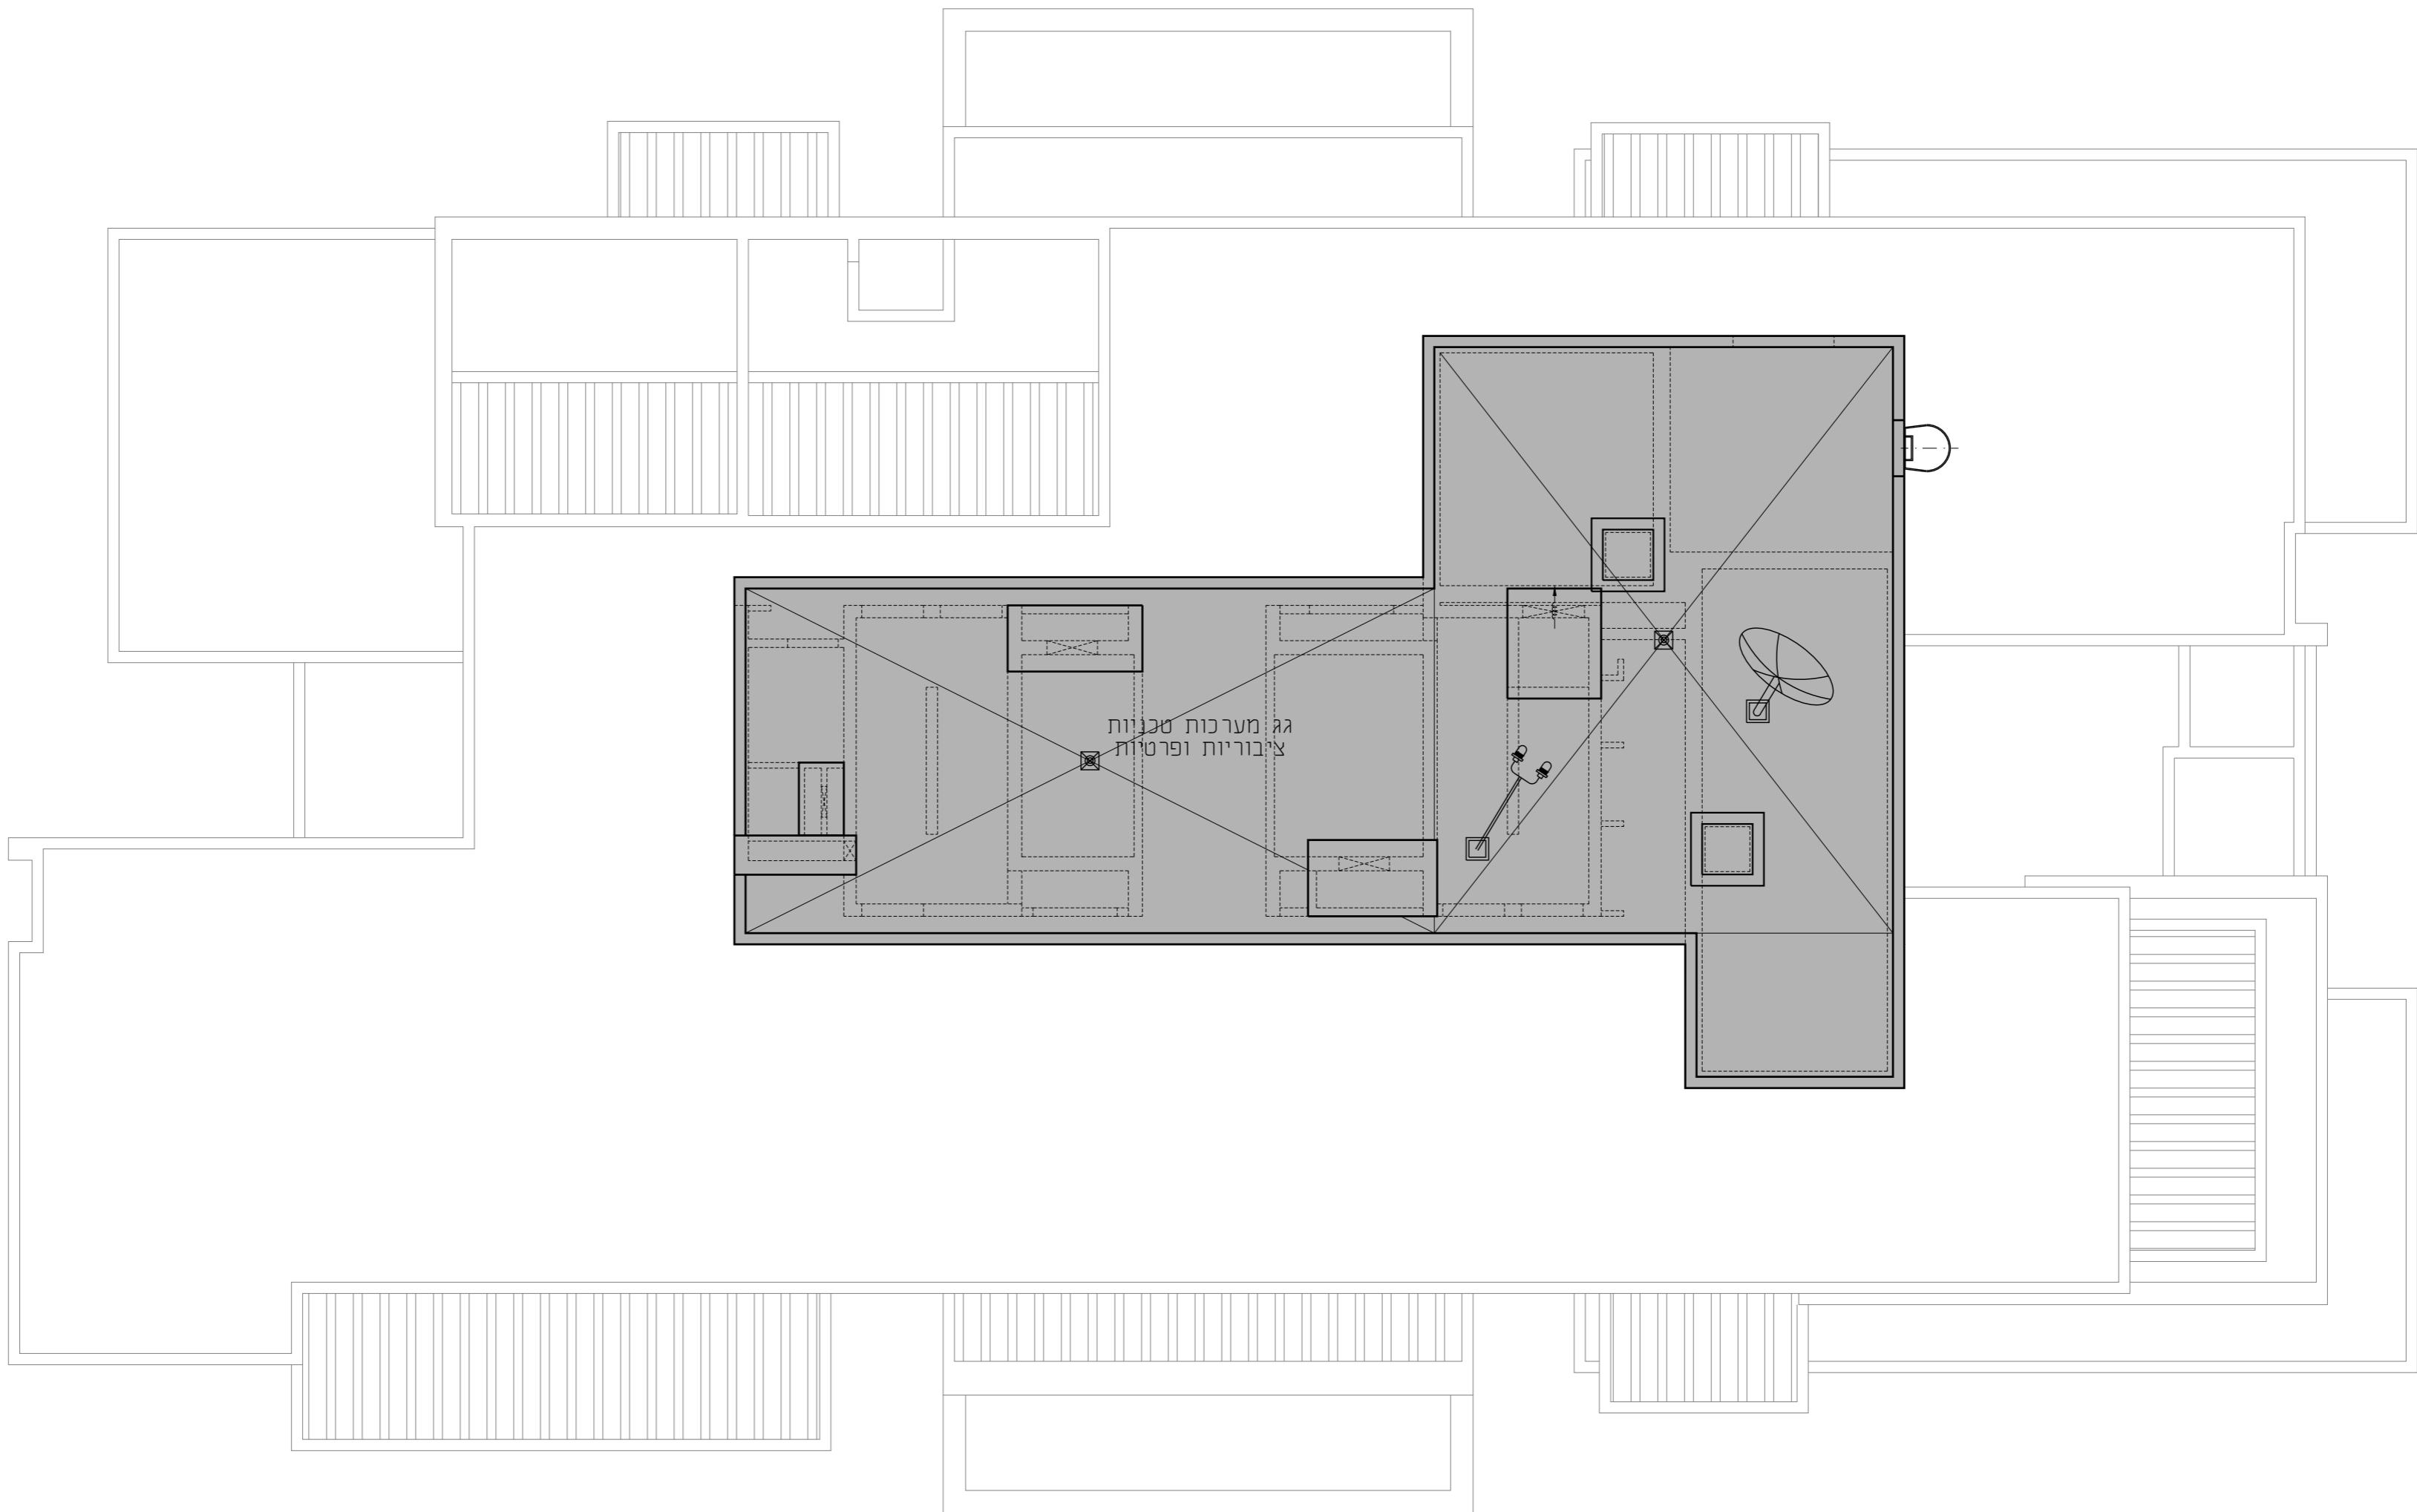

*מיקום הדוודים, המעבים, הקולטים, והאנטנה עקרוני בלבד.
*לפני היתר בניה ולכן יתכנו שינויים והתאמות ככל שידרשו, ע"י הרשויות המוסמכות, המתכננים והיועצים השונים