



רמי צרפתי
חברה לבניה בע"מ

תאור הגליון:

בנין 1+2

מרתף 4

קנה מידה: 1:200

גליון מס'

04

הערות כלליות ומקרא ראה גליון מס' 2

שם הפרוייקט:


**צרפתי טאוארס
אשדוד**

141	140	139
138	137	136
135	134	133
132	131	130
129	128	127
126	125	124
123	122	121
120	119	118
117	116	115
114	113	112
111	110	109
108	107	106
105	104	103
102	101	100
99	98	97
96	94	94
93	92	91
90	89	88
87	86	85
84	83	82
81	80	79
78	77	76
75	74	73
72	71	70
69	68	67
66	65	64
63	62	61
60	59	58
57	56	55
54	53	52
51	50	49
48	47	46
45	44	43
42	41	40
39	38	37
36	35	34
33	32	31
30	29	28
27	26	25
24	23	22
21	20	19
18	17	16
15	14	13
12	11	10
9	8	7
6	5	4
3	2	1

גג עכיון
גג
קומה 24
קומה 23
קומה 22
קומה 21
קומה 20
קומה 19
קומה 18
קומה 17
קומה 16
קומה 15
קומה 14
קומה 13
קומה 12
קומה 11
קומה 10
קומה 09
קומה 08
קומה 07
קומה 06
קומה 05
קומה 04
קומה 03
קומה 02
קומה 01
גבירה

קרקע
-1 מרתף
-2 מרתף
-3 מרתף
-4 מרתף

בניין 2 - חתך סכמתי

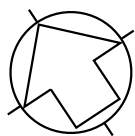

חתימת הרוכש


חתימת החברה

תאריך

מהדורה: **3**

תאריך: **18.07.2023**

גורדון אדריכלים
ומתכנני ערים בע"מ

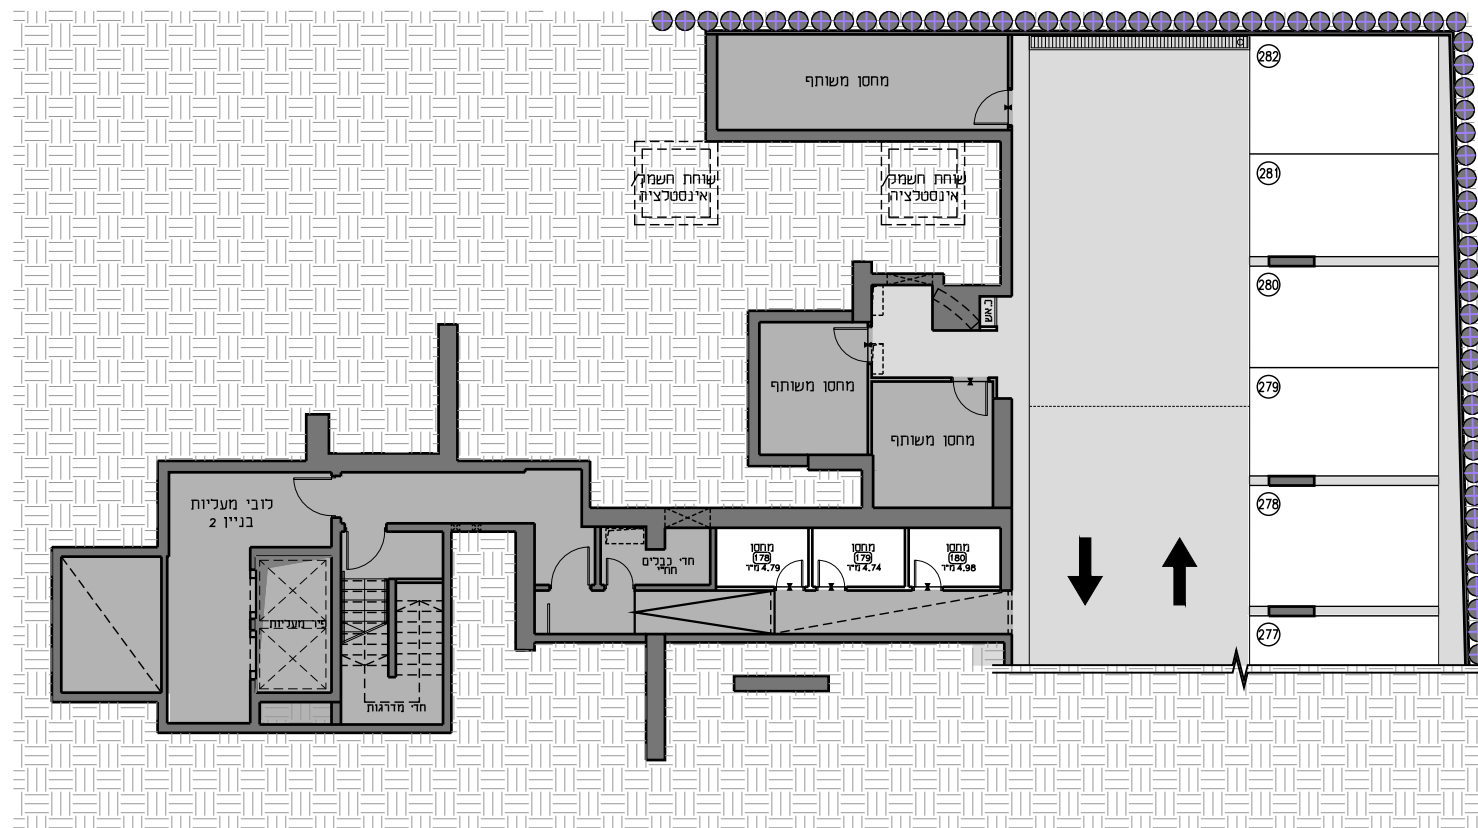



רמי צרפתי

חברה לבניה בע"מ

חאור הגליון:

בנין 2+1

מרתף 3

קנה מידה: 1:200

גליון מס

05

הערות נכליות ומקרא ראה גליון מס 2

שם הפרוייקט:

צרפתי טאוארס אשדוד


גג עליון

141	140	139	24
138	137	136	23
135	134	133	22
132	131	129	21
128	127	126	20
125	124	123	19
120	119	118	18
117	116	115	17
114	113	112	16
111	110	109	15
108	107	106	14
105	104	103	13
102	101	99	12
98	97	96	11
95	94	93	10
90	89	88	9
87	86	85	8
84	83	82	7
81	80	79	6
78	77	76	5
75	74	73	4
72	71	70	3
69	68	67	2
66	65	64	1
63	62	61	
60	59	58	
57	56	55	
54	53	52	
51	50	49	
48	47	46	
45	44	43	
42	41	40	
39	38	37	
36	35	34	
33	32	31	
30	29	28	
27	26	25	
24	23	22	
21	20	19	
18	17	16	
15	14	13	
12	11	10	
9	8	7	
6	5	4	
3	2	1	

גליון

טופ
מרתף 1
מרתף 2
מרתף 3
מרתף 4

בניין 2 - חתך סנמחי

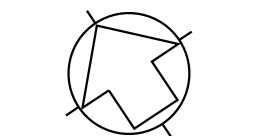

חתימת הרוכש

חתימת החברה

תאריך

מהדורה 3

תאריך: 18.07.2023

נורדון אדריכלים

ומתכנני ערים בע"מ





רמי צרפתי
חברה לבניה בע"מ

תאור הגליון:

בנין 2+

מרתף 2

קנה מידה: 1:200

גליון מס

06

הערות נכללות ומקרא ראה גליון מס 2

שם הפרוייקט:

צרפתי טאוארס

אשדוד

גג עליון

141	140	139	138	137	136	135	134	133	24
132	131	130	129	128	127	126	125	124	23
123	122	121	120	119	118	117	116	115	22
114	113	112	111	110	109	108	107	106	21
105	104	103	102	101	100	99	98	97	20
96	94	93	92	91	90	89	88	87	19
86	85	84	83	82	81	80	79	78	18
77	76	75	74	73	72	71	70	69	17
68	67	66	65	64	63	62	61	60	16
59	58	57	56	55	54	53	52	51	15
50	49	48	47	46	45	44	43	42	14
41	40	39	38	37	36	35	34	33	13
32	31	30	29	28	27	26	25	24	12
23	22	21	20	19	18	17	16	15	11
14	13	12	11	10	9	8	7	6	10
5	4	3	2	1					9


גג תחתון

1	2	3	4	5	6	7	8	9	10
11	12	13	14	15	16	17	18	19	20
21	22	23	24	25	26	27	28	29	30
31	32	33	34	35	36	37	38	39	40
41	42	43	44	45	46	47	48	49	50
51	52	53	54	55	56	57	58	59	60
61	62	63	64	65	66	67	68	69	70
71	72	73	74	75	76	77	78	79	80
81	82	83	84	85	86	87	88	89	90
91	92	93	94	95	96	97	98	99	100

קטגוריות:

- קטג
- מרתף 1
- מרתף 2
- מרתף 3
- מרתף 4

בניין 2 - חתך סנמחי

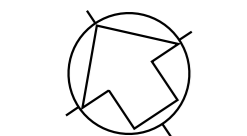

חתימת הרוכש

חתימת החברה

תאריך

מהדורה **3**

תאריך: **18.07.2023**

נורדון אדריכלים

ומתכנני ערים בע"מ





רמי צרפתי
חברה לבניה בע"מ

תאור הגליון:

בנין 2+1

מרתף 1

קנה מידה: 1:200

גליון מס

07

הערות נכליות ומקרא ראה גליון מס 2

שם הפרוייקט:

צרפתי טאוארס
אשדוד


גג עליון

141	140	139
138	137	136
135	134	133
132	131	130
129	128	127
126	125	124
123	122	121
119	118	117
116	115	114
113	112	111
110	109	108
107	106	105
104	103	102
101	100	99
98	97	96
94	93	92
91	90	89
88	87	86
84	83	82
81	80	79
78	77	76
75	74	73
72	71	70
69	68	67
66	65	64
63	62	61
59	58	57
56	55	54
53	52	51
50	49	48
47	46	45
44	43	42
41	40	39
38	37	36
35	34	33
32	31	30
29	28	27
26	25	24
23	22	21
20	19	18
17	16	15
14	13	12
11	10	9
8	7	6
5	4	3
2	1	

טרקט

1	2	3	4
5	6	7	8
9	10	11	12
13	14	15	16
17	18	19	20
21	22	23	24
25	26	27	28
29	30	31	32
33	34	35	36
37	38	39	40
41	42	43	44
45	46	47	48
49	50	51	52
53	54	55	56
57	58	59	60
61	62	63	64
65	66	67	68
69	70	71	72
73	74	75	76
77	78	79	80
81	82	83	84
85	86	87	88
89	90	91	92
93	94	95	96
97	98	99	100

בניין 2 - חתך סנמחי

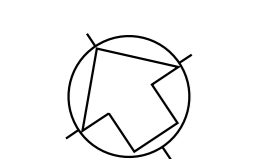

חתימת הרוכש


חתימת החברה


תאריך

מהדורה **3**

תאריך: **18.07.2023**

גורדון אדריכלים ומתכנני ערים בע"מ

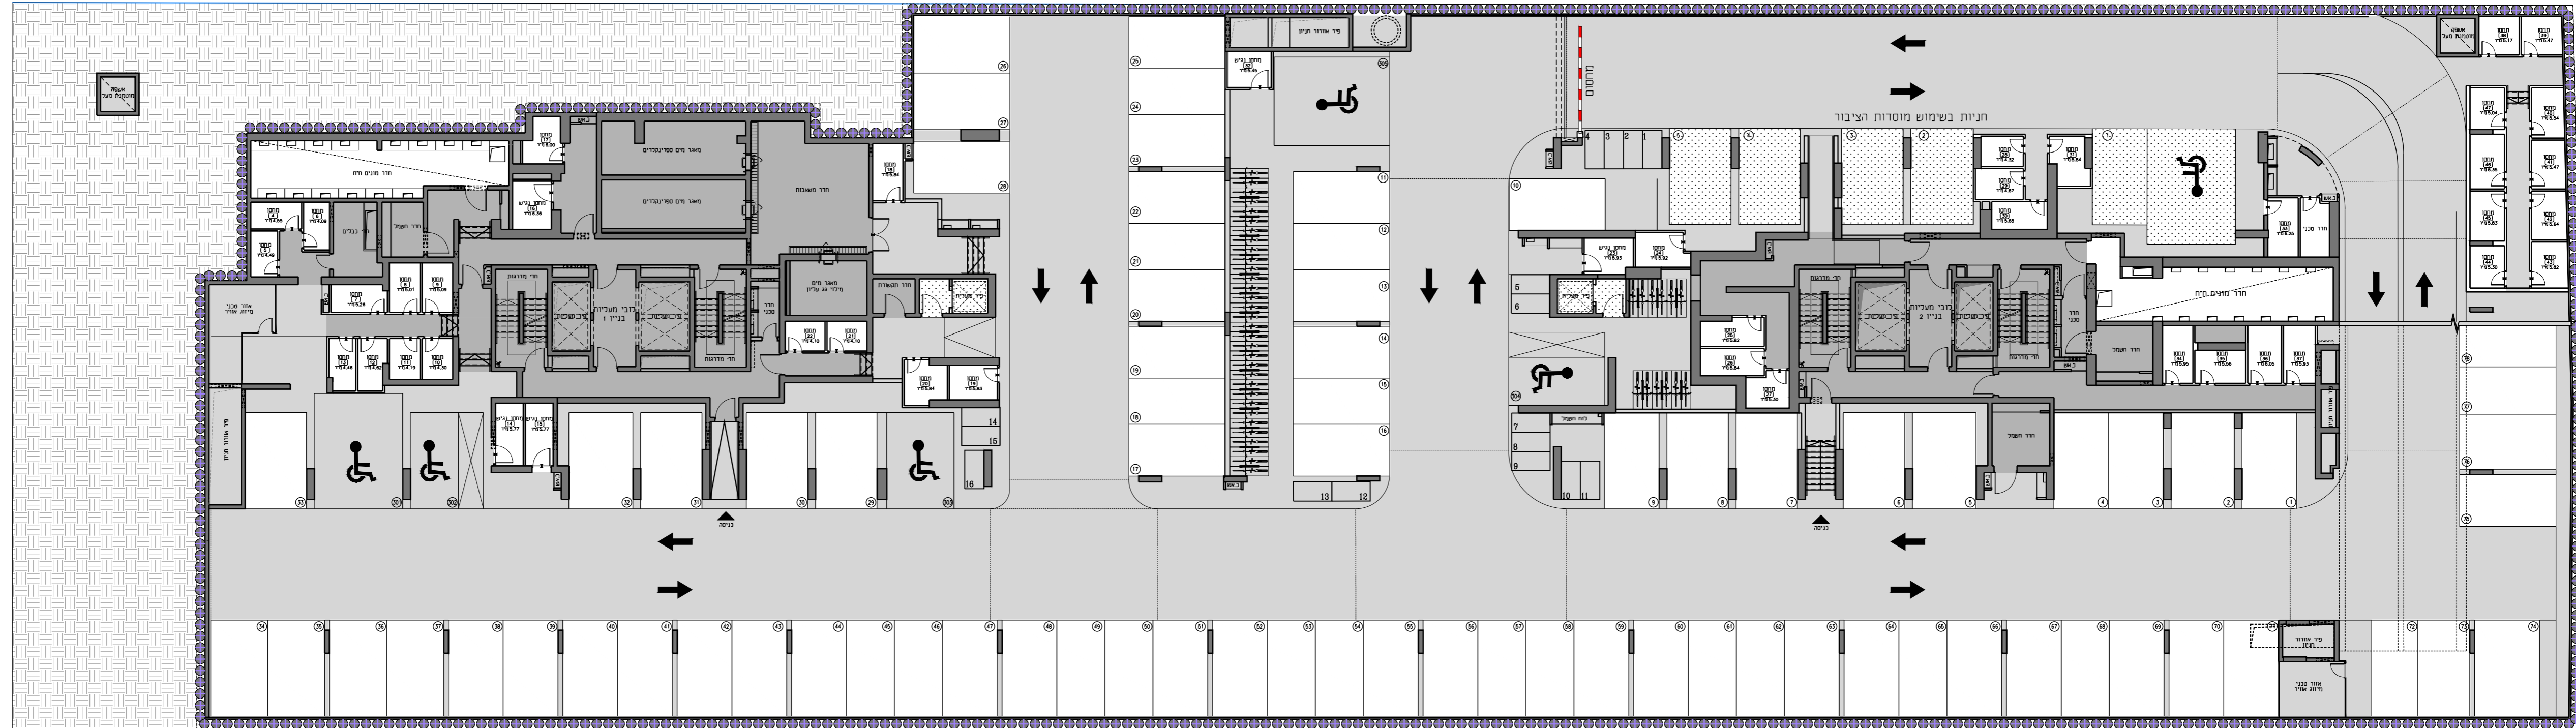

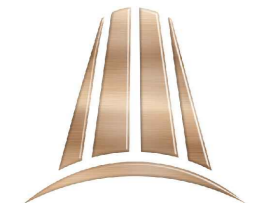

רמי צרפתי
חברה לבניה בע"מ

חאור הגליון:

תכנית מגרש
וקמת קרקע
קנה מידה: 1:200

גליון מס' **08**
הערות נכללות ומקרא ראה גליון מס' 2


שם הפרוייקט:
צרפתי טאוארס
אשדוד

141	140	139	24			
138	137	136	135	134	133	23
132	131	130	129	128	127	22
126	125	124	123	122	121	21
120	119	118	117	116	115	20
114	113	112	111	110	109	19
108	107	106	105	104	103	18
102	101	100	99	98	97	17
96	94	94	93	92	91	16
90	89	88	87	86	85	15
84	83	82	81	80	79	14
78	77	76	75	74	73	13
72	71	70	69	68	67	12
66	65	64	63	62	61	11
60	59	58	57	56	55	10
54	53	52	51	50	49	09
48	47	46	45	44	43	08
42	41	40	39	38	37	07
36	35	34	33	32	31	06
30	29	28	27	26	25	05
24	23	22	21	20	19	04
18	17	16	15	14	13	03
12	11	10	9	8	7	02
6	5	4	3	2	1	01

גליון מס' 1

- קרקע
- מרחף 1
- מרחף 2
- מרחף 3
- מרחף 4

בניין 2 - חצר סכמתי

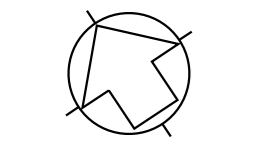

חתימת הרוכש

חתימת החברה

תאריך


מהדורה: **3**

תאריך: **18.07.2023**


גורדון אדריכלים
ומתכנני ערים בע"מ

שד' בן גוריון

גבול מגרש

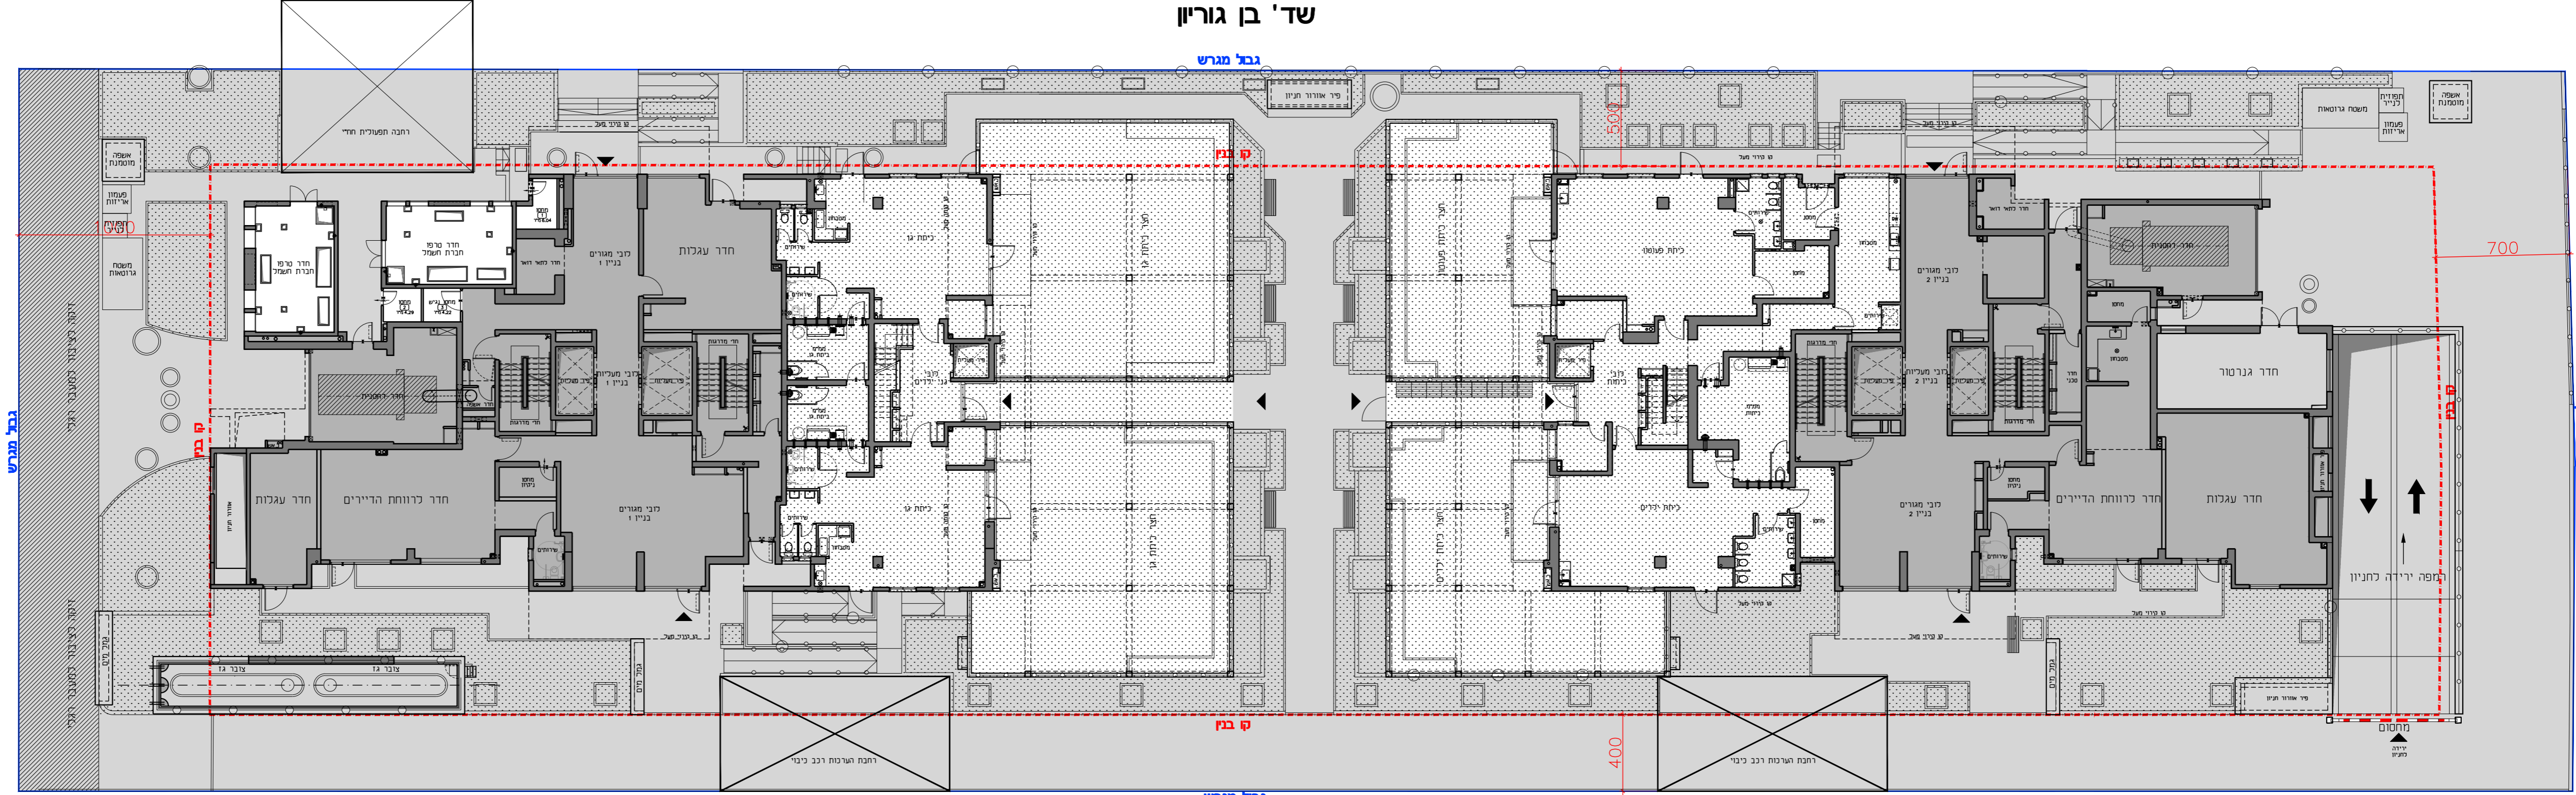

מוטמנת אשפה
 תפודית בניין
 פעמון אריות
 משטח גרוטאות

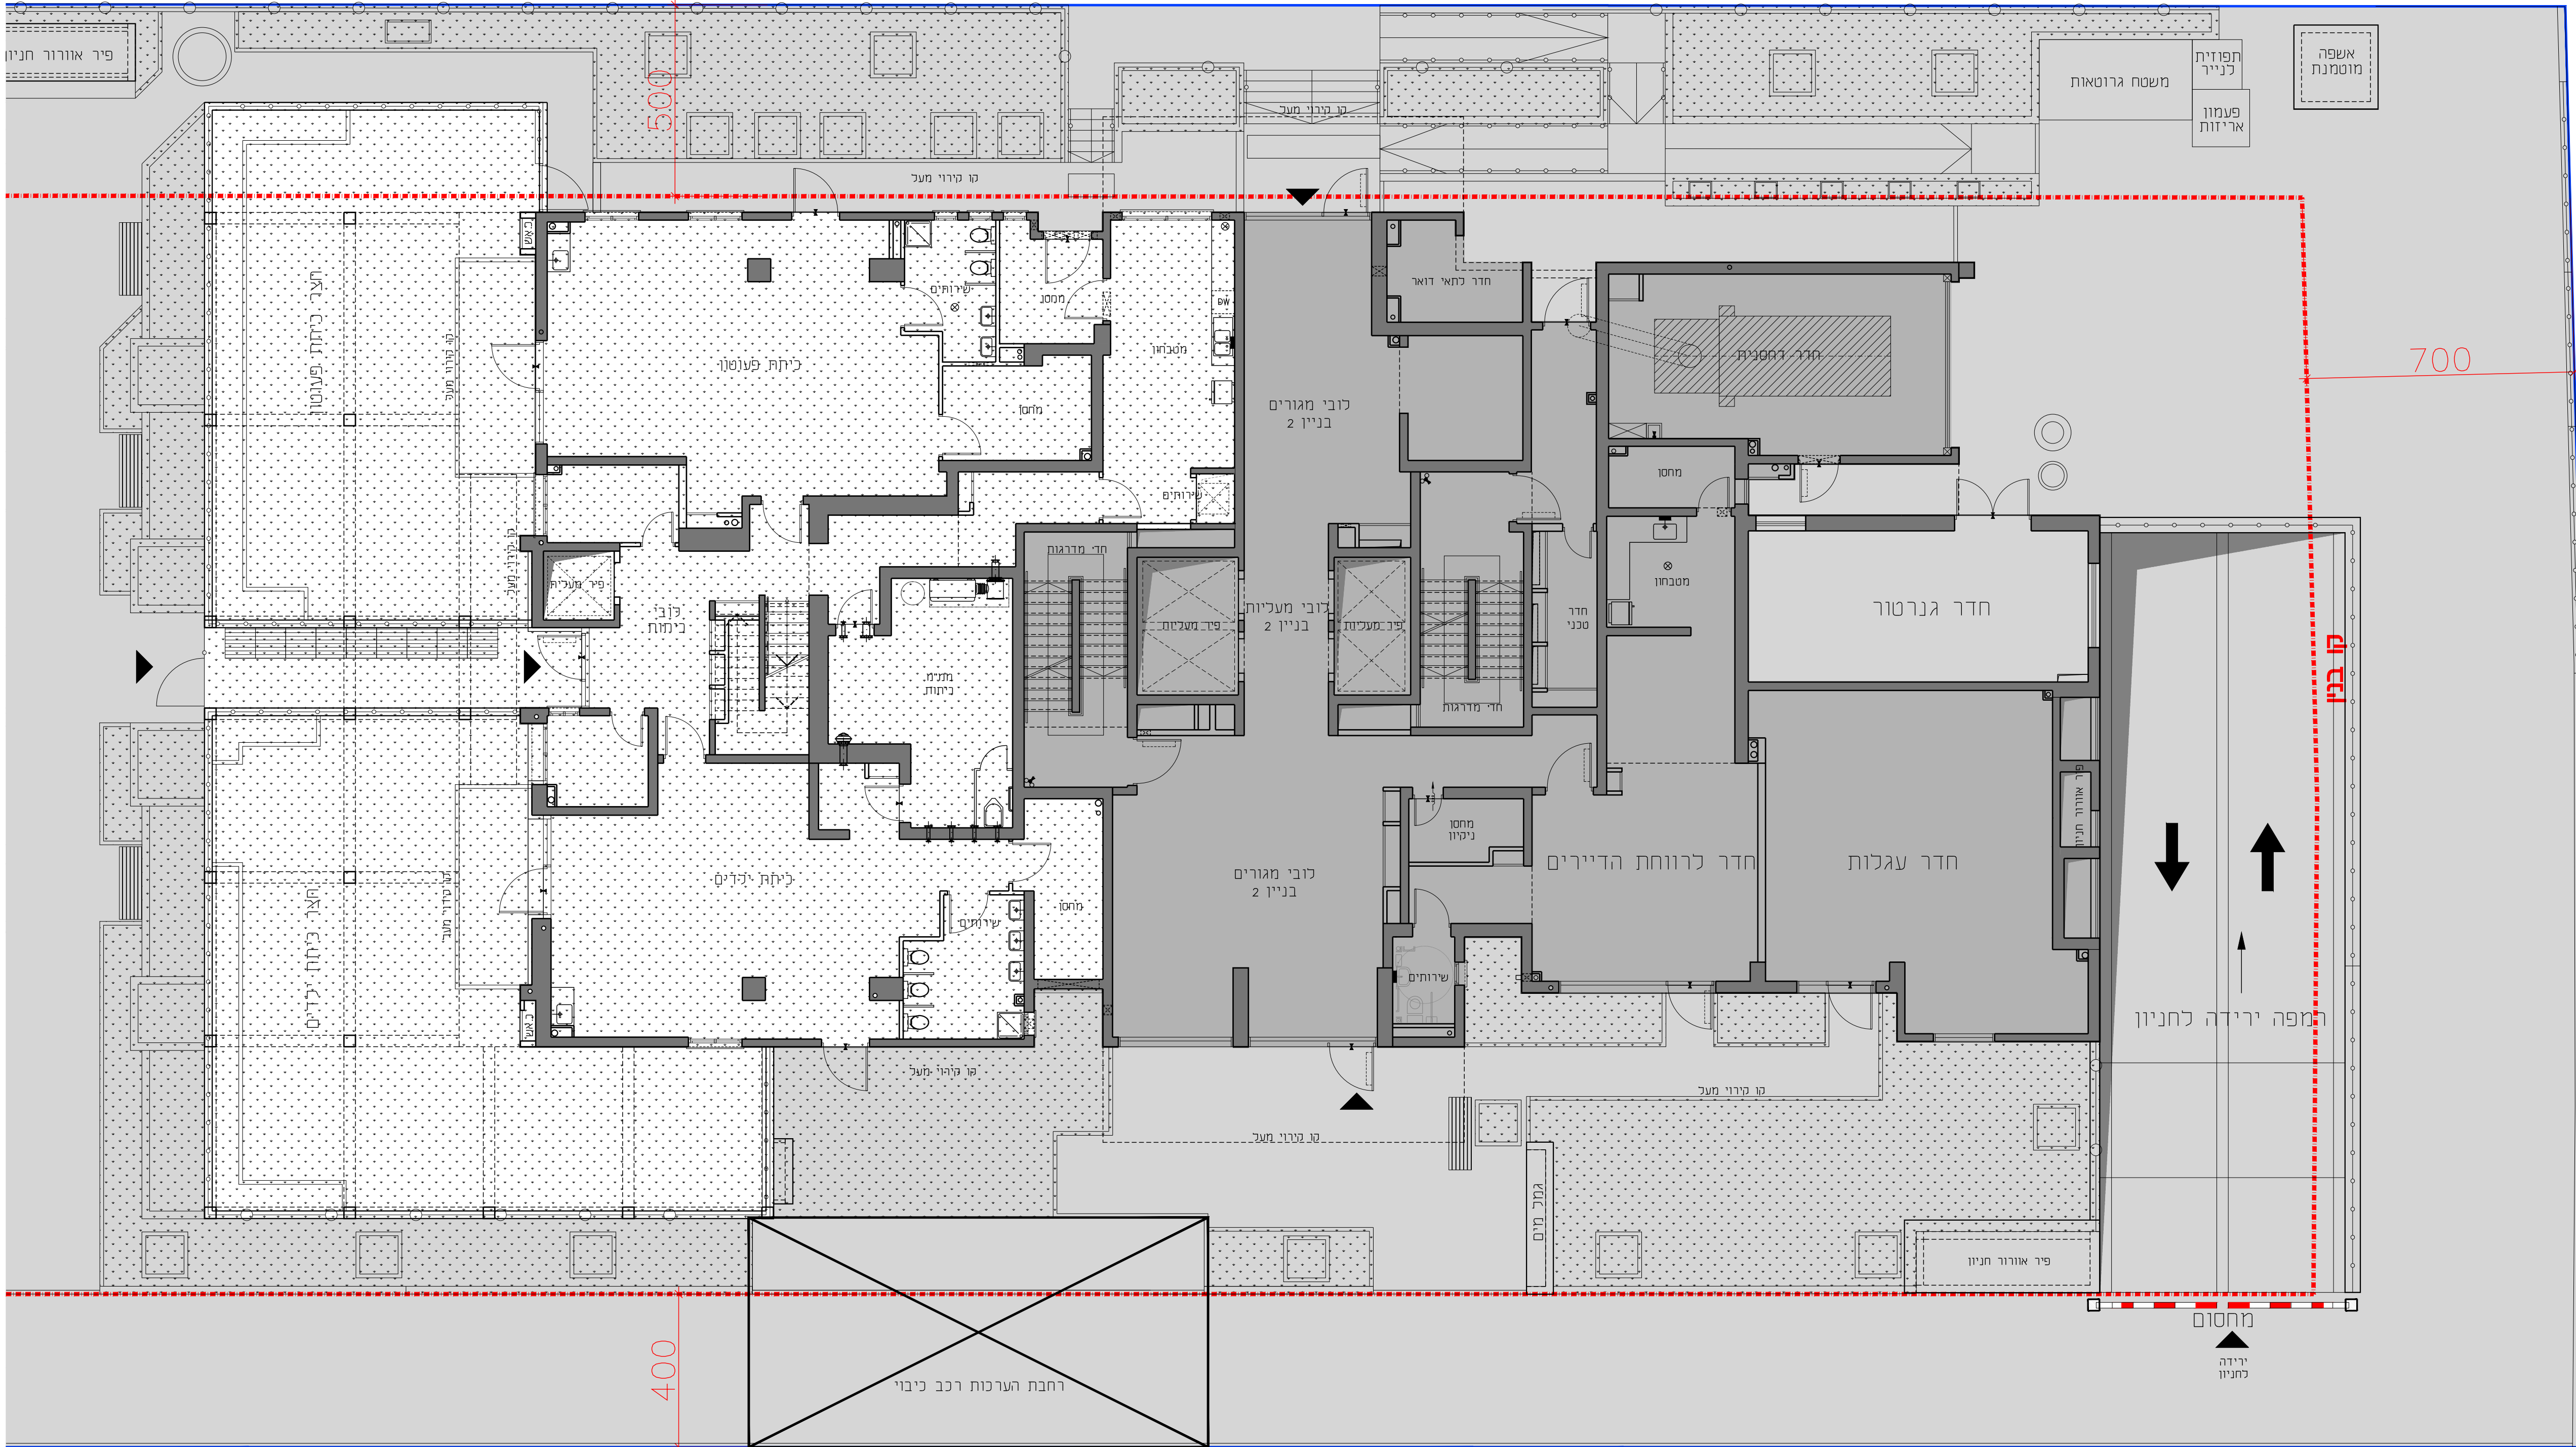

גבול מארש



רמי צרפתי
 חברה לבניה בע"מ

תאור הגליון:
בנין 2
קומת קרקע
 קנה מידה: 1:100


גליון מס' **09**
 הערות נכללות ומס'א ראה גליון מס' 2
 שם הפרוייקט:

צרפתי טואארס
אשדוד

גג עליון

41	140	139	24
138	137	136	135
132	131	130	129
126	125	124	123
120	119	118	117
114	113	112	111
108	107	106	105
102	101	100	99
96	94	93	92
90	89	88	87
84	83	82	81
78	77	76	75
72	71	70	69
66	65	64	63
60	59	58	57
54	53	52	51
48	47	46	45
42	41	40	39
36	35	34	33
30	29	28	27
24	23	22	21
18	17	16	15
12	11	10	9
6	5	4	3

בניין 2 - חדר סכמתי

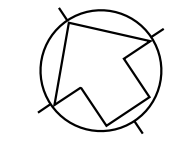

חתימת הרובש
 חתימת החברה
 תאריך
 מהדורה **3**
 תאריך: **18.07.2023**

גורדון אדריכלים
 ומתכנני ערים בע"מ



רמי צרפתי
חברה לבניה בע"מ

תאור הגליון:

בנין 2
קומה 1

קנה מידה: 1:100

גליון מס'
11

הערות נכליות ומקרא ראה גליון מס' 2

שם הפרוייקט:

צרפתי טאואר
אשדוד

141	140	139	24			
138	137	136	135	134	133	23
132	131	130	129	128	127	22
126	125	124	123	122	121	21
120	119	118	117	116	115	20
114	113	112	111	110	109	19
108	107	106	105	104	103	18
102	101	100	99	98	97	17
96	94	94	93	92	91	16
90	89	88	87	86	85	15
84	83	82	81	80	79	14
78	77	76	75	74	73	13
72	71	70	69	68	67	12
66	65	64	63	62	61	11
60	59	58	57	56	55	10
54	53	52	51	50	49	09
48	47	46	45	44	43	08
42	41	40	39	38	37	07
36	35	34	33	32	31	06
30	29	28	27	26	25	05
24	23	22	21	20	19	04
18	17	16	15	14	13	03
12	11	10	9	8	7	02
6	5	4	3	2	1	01

גג עליון
גג
קומה 24
קומה 23
קומה 22
קומה 21
קומה 20
קומה 19
קומה 18
קומה 17
קומה 16
קומה 15
קומה 14
קומה 13
קומה 12
קומה 11
קומה 10
קומה 09
קומה 08
קומה 07
קומה 06
קומה 05
קומה 04
קומה 03
קומה 02
קומה 01
גגיה

קומה
מרחף 1
מרחף 2
מרחף 3
מרחף 4

בניין 2 - חתך סכמתי



חתימת הרוכש


חתימת החברה

תאריך

מהדורה: **3**

תאריך: **18.07.2023**

גורדון אדריכלים
ומתכנני ערים בע"מ

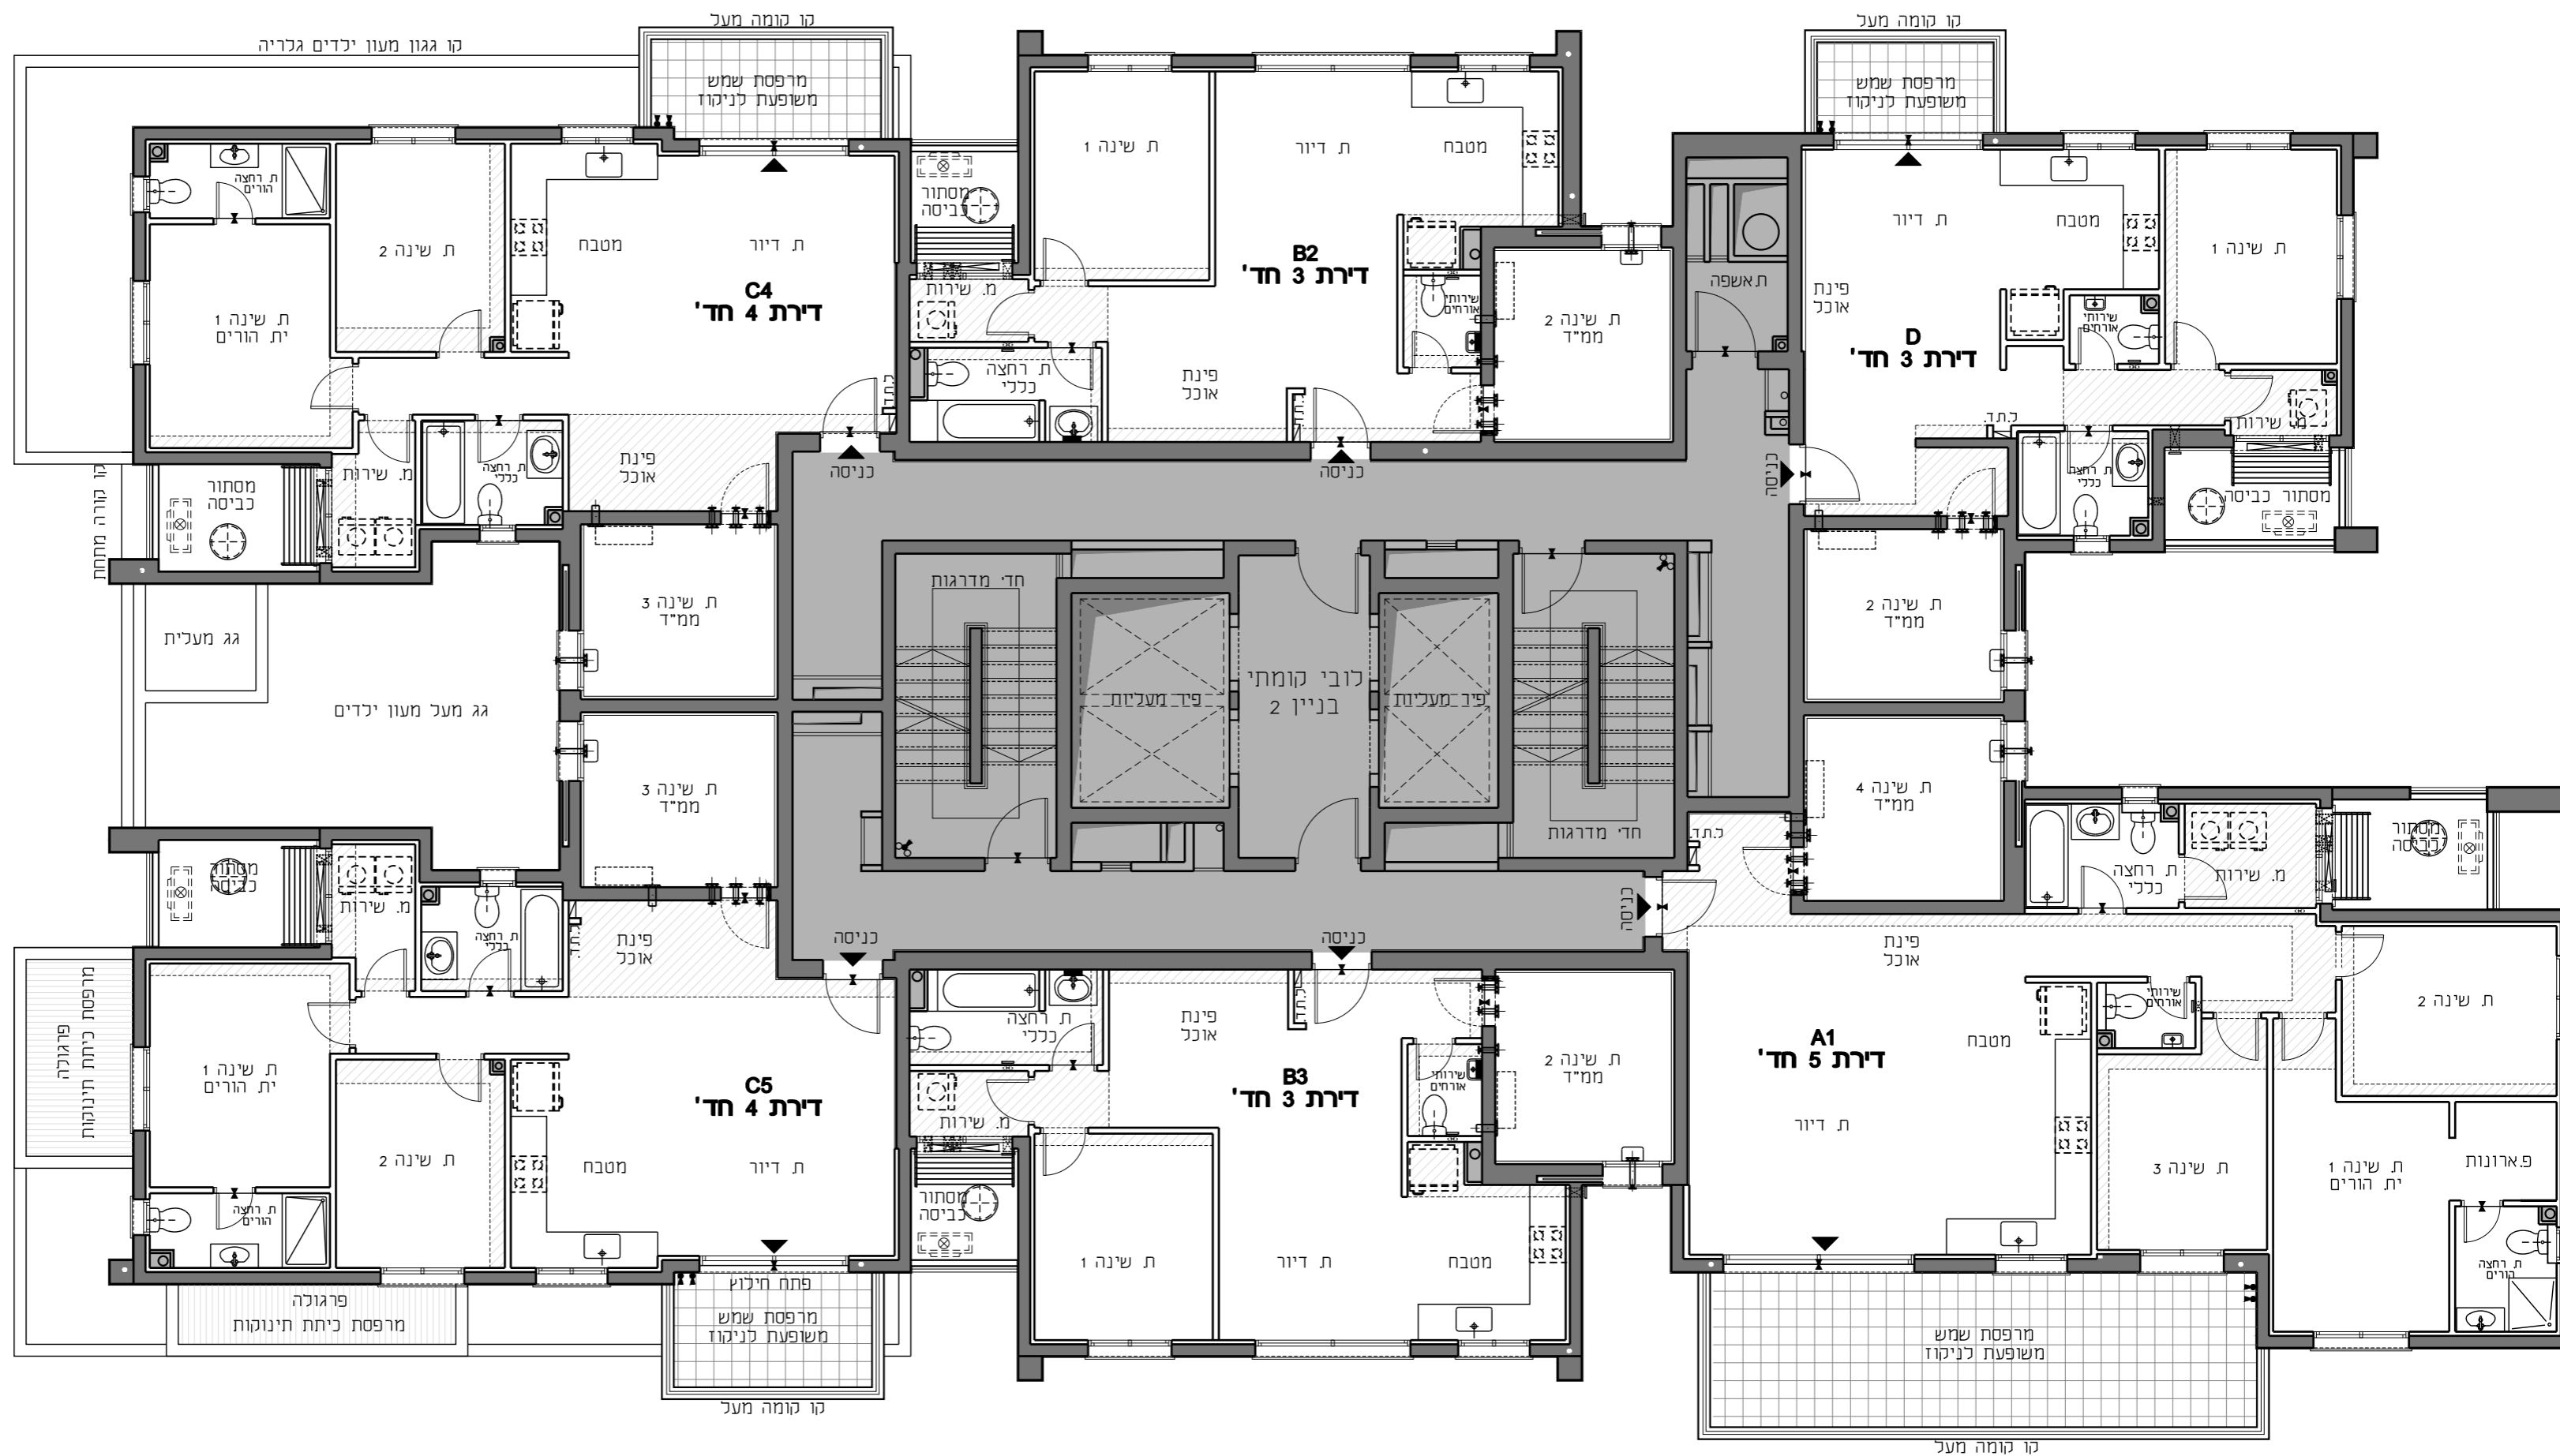

* לפני היתר בניה ולכן יתכנו שינויים והתאמות ככל שידרשו, ע"י הרשויות המוסמכות, המתכננים והיועצים השונים



רמי צרפתי
חברה לבניה בע"מ

תאור הגליון:

בנין 2

קומות 2-12

קנה מידה: 1:100

גליון מס

12

הערות נכליות ומקרא ראה גליון מס 2

שם הפרוייקט:


**צרפתי טאואר
אשדוד**

141	140	139	24
138	137	136	23
132	131	130	22
126	125	124	21
120	119	118	20
114	113	112	19
108	107	106	18
102	101	100	17
96	94	93	16
90	89	88	15
84	83	82	14
78	77	76	13
72	71	70	12
66	65	64	11
60	59	58	10
54	53	52	09
48	47	46	08
42	41	40	07
36	35	34	06
30	29	28	05
24	23	22	04
18	17	16	03
12	11	10	02
6	5	4	01

גג עליון
גג
קומה 24
קומה 23
קומה 22
קומה 21
קומה 20
קומה 19
קומה 18
קומה 17
קומה 16
קומה 15
קומה 14
קומה 13
קומה 12
קומה 11
קומה 10
קומה 09
קומה 08
קומה 07
קומה 06
קומה 05
קומה 04
קומה 03
קומה 02
קומה 01
גלריה

קומה
מרחף 1
מרחף 2
מרחף 3
מרחף 4

בניין 2 - חתך סכמתי

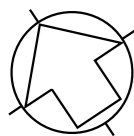

חתימת הרוכש


חתימת החברה

תאריך


מהדורה **3**

תאריך: **18.07.2023**

גורדון אדריכלים
ומתכנני ערים בע"מ

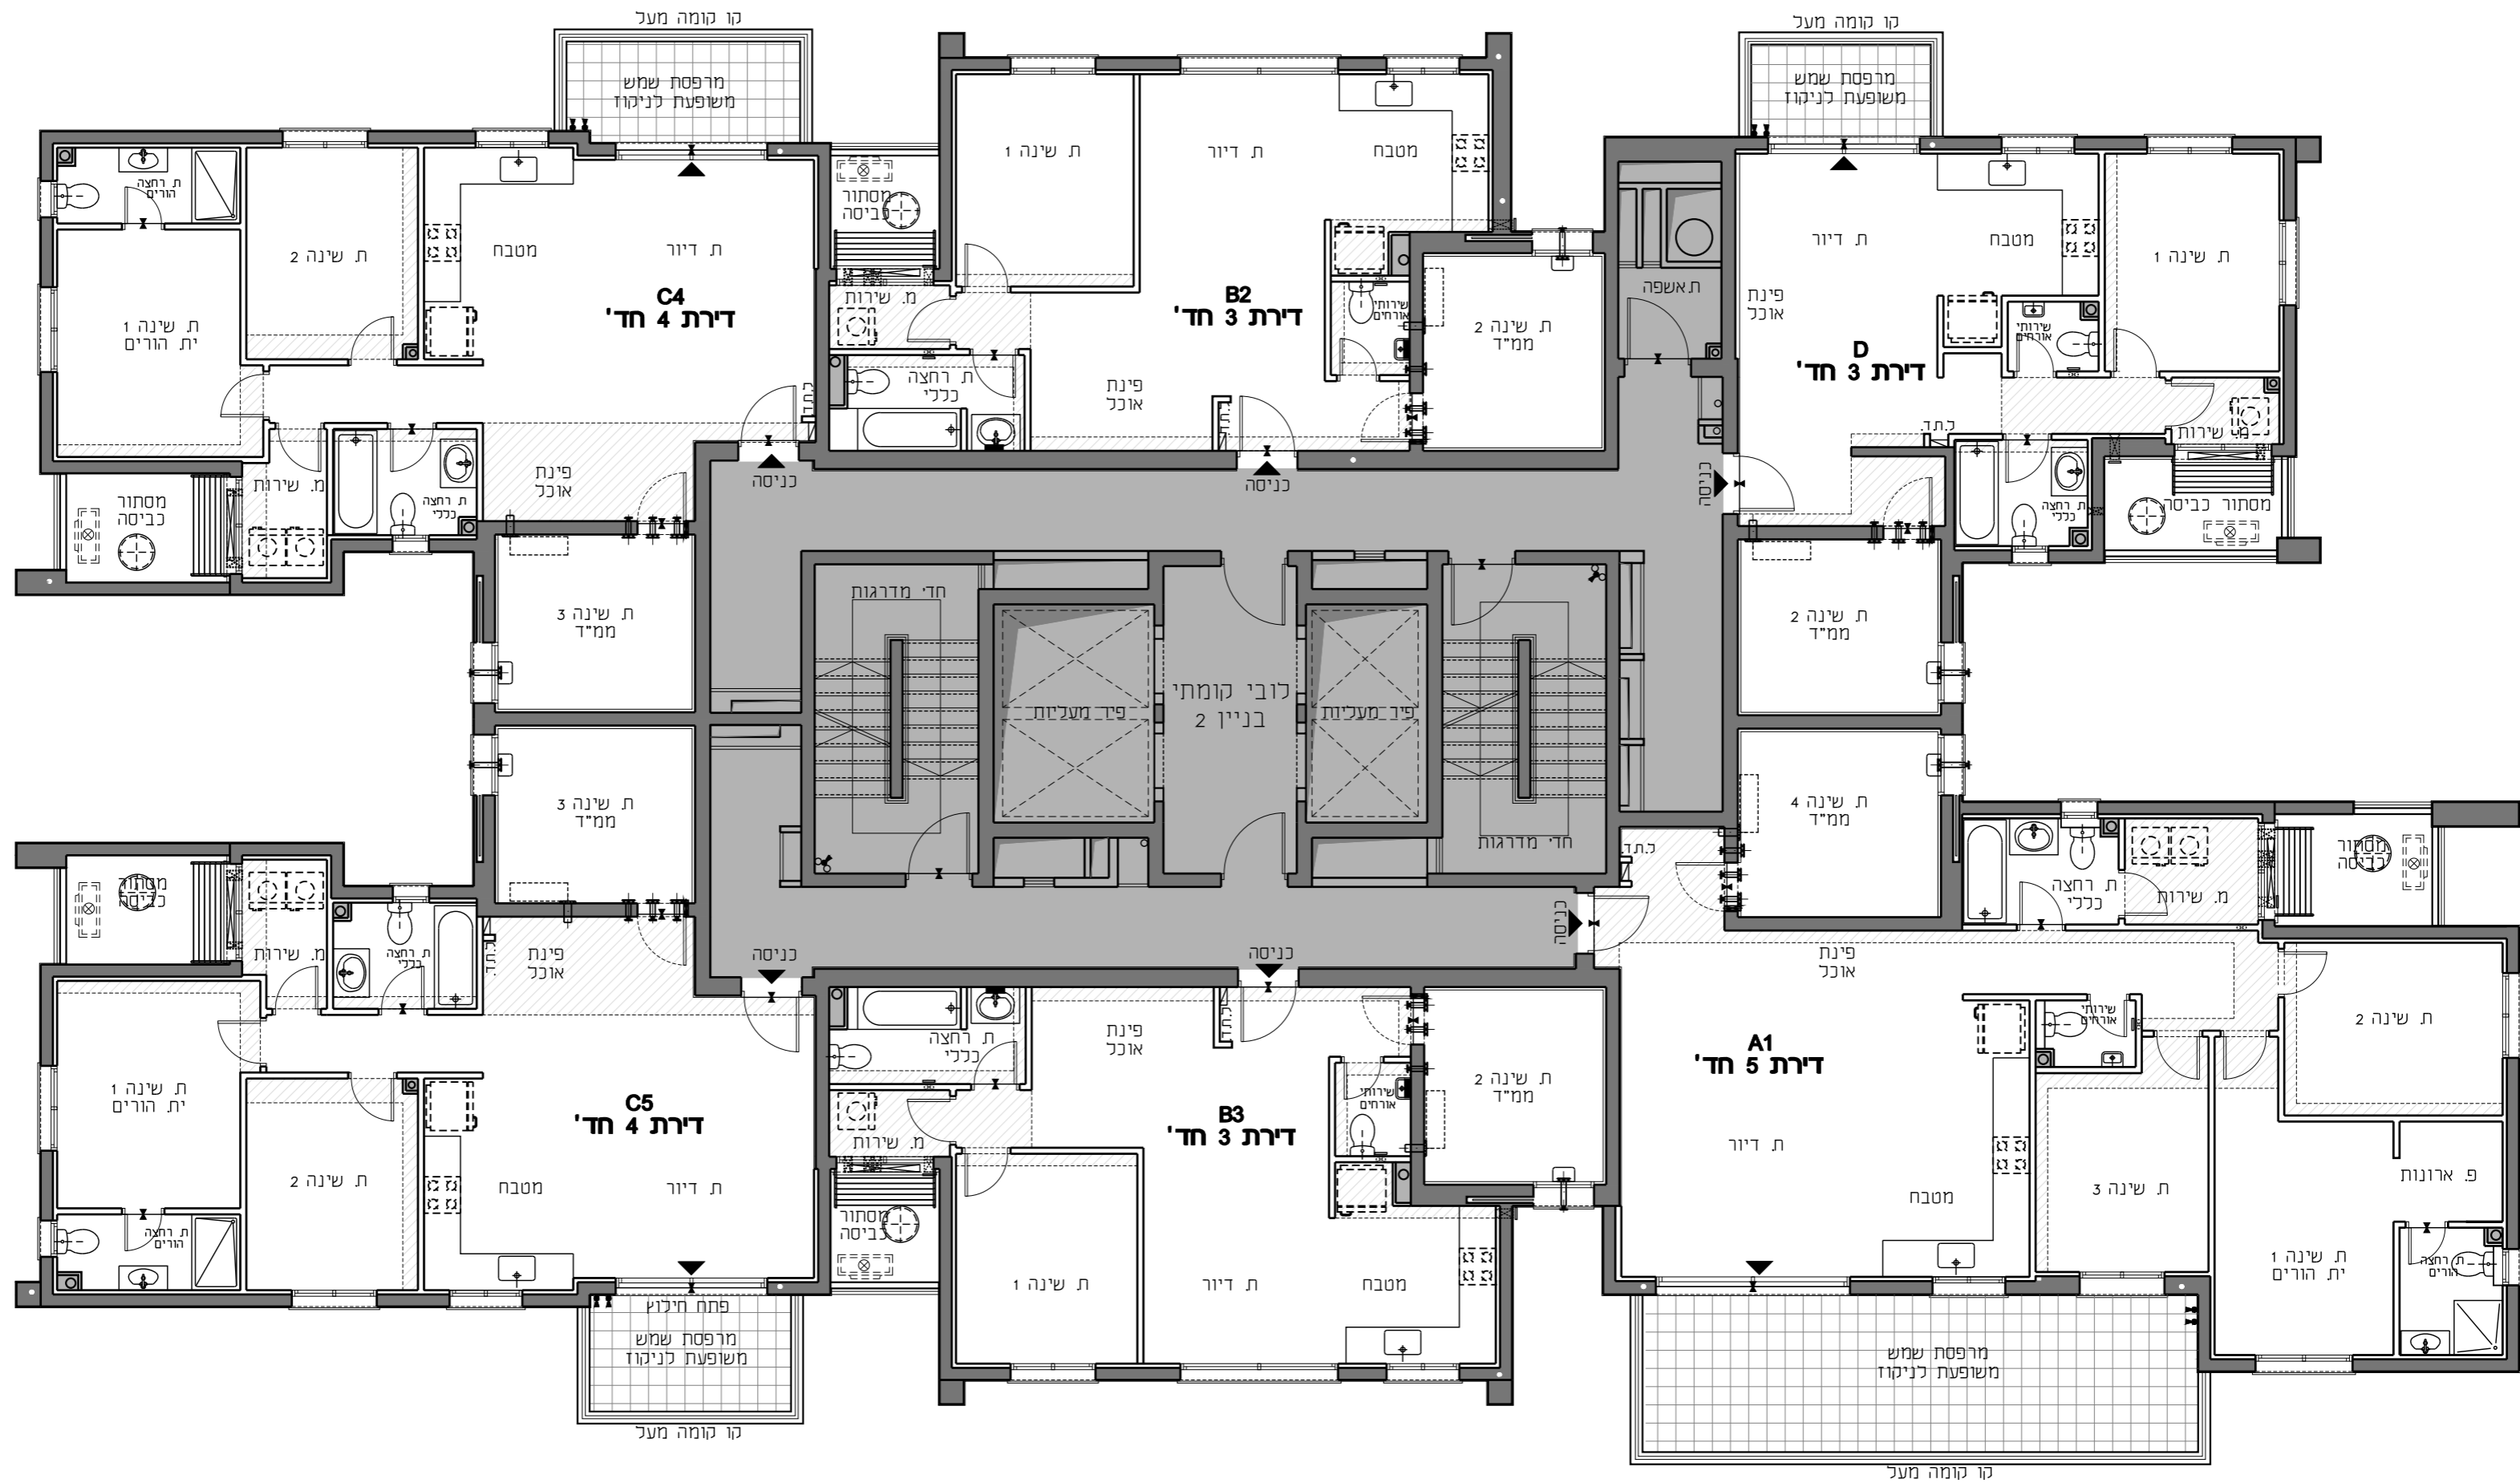

*לפני היתר בניה ולכן יתכנו שינויים והתאמות ככל שידרשו, ע"י הרשויות המוסמכות, המתכננים והיועצים השונים

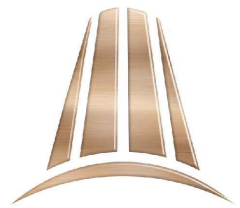

רמי צרפתי
חברה לבניה בע"מ

תאור הגליון:

בנין 2
קומות 13-22

קנה מידה: 1:100

גליון מס'
13

הערות נכליות ומקרא ראה גליון מס' 2

שם הפרוייקט:

צרפתי טאואר
אשדוד

141	140	139	24
138	137	136	23
132	131	130	22
126	125	124	21
120	119	118	20
114	113	112	19
108	107	106	18
102	101	100	17
96	94	93	16
90	89	88	15
84	83	82	14
78	77	76	13
72	71	70	12
66	65	64	11
60	59	58	10
54	53	52	09
48	47	46	08
42	41	40	07
36	35	34	06
30	29	28	05
24	23	22	04
18	17	16	03
12	11	10	02
6	5	4	01

גג עליון
גג
קומה 24
קומה 23
קומה 22
קומה 21
קומה 20
קומה 19
קומה 18
קומה 17
קומה 16
קומה 15
קומה 14
קומה 13
קומה 12
קומה 11
קומה 10
קומה 09
קומה 08
קומה 07
קומה 06
קומה 05
קומה 04
קומה 03
קומה 02
קומה 01
גלוי

קומה
מרחף 1
מרחף 2
מרחף 3
מרחף 4

בניין 2 - חתך סכמתי



חתימת הרוכש

חתימת החברה

תאריך


מהדורה: **3**

תאריך: **18.07.2023**

גורדון אדריכלים
ומתכנני ערים בע"מ



*לפני היתר בניה ולכן יתכנו שינויים והתאמות ככל שידרשו, ע"י הרשויות המוסמכות, המתכננים והיועצים השונים

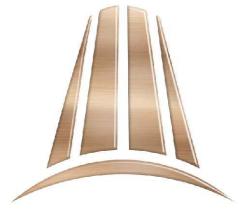

רמי צרפתי
חברה לבניה בע"מ

תאור הגליון:

בנין 2
קומה 23

קנה מידה: 1:100

גליון מס'
14

הערות נכליות ומקרא ראה גליון מס' 2

שם הפרוייקט:


צרפתי טאואר
אשדוד

141	140	139	24	23	22	21	20	19	18	17	16	15	14	13	12	11	10	09	08	07	06	05	04	03	02	01	
138	137	136	135	134	133	132	131	130	129	128	127	126	125	124	123	122	121	120	119	118	117	116	115	114	113	112	111	110	109	108	107	106	105	104	103	102	101	100	99	98	97	96	94	93	92	91	90	89	88	87	86	85	84	83	82	81	80	79	78	77	76	75	74	73	72	71	70	69	68	67	66	65	64	63	62	61	60	59	58	57	56	55	54	53	52	51	50	49	48	47	46	45	44	43	42	41	40	39	38	37	36	35	34	33	32	31	30	29	28	27	26	25	24	23	22	21	20	19	18	17	16	15	14	13	12	11	10	9	8	7	6	5	4	3	2	1

גג עליון
גג

קומה 1
קומה 2
קומה 3
קומה 4

בניין 2 - חתך סכמתי

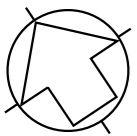

חתימת הרוכש

חתימת החברה

תאריך


מהדורה: **3**

תאריך: **18.07.2023**

נודון אדריכלים
ומתכנני ערים בע"מ



* לפני היתר בניה ולכן יתכנו שינויים והתאמות ככל שידרשו, ע"י הרשויות המוסמכות, המתכננים והיועצים השונים

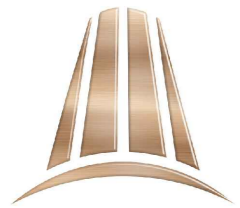

רמי צרפתי
חברה לבניה בע"מ

תאור הגליון:

בנין 2
קומה 24

קנה מידה: 1:100

גליון מס' **15**

הערות נכליית ומקרא ראה גליון מס' 2

שם הפרוייקט:


צרפתי טאואר
אשדוד

141	140	139	138	137	136	135	134	133
132	131	130	129	128	127	126	125	124
123	122	121	120	119	118	117	116	115
114	113	112	111	110	109	108	107	106
105	104	103	102	101	100	99	98	97
96	94	94	93	92	91	90	89	88
87	86	85	84	83	82	81	80	79
78	77	76	75	74	73	72	71	70
69	68	67	66	65	64	63	62	61
60	59	58	57	56	55	54	53	52
51	50	49	48	47	46	45	44	43
42	41	40	39	38	37	36	35	34
33	32	31	30	29	28	27	26	25
24	23	22	21	20	19	18	17	16
15	14	13	12	11	10	9	8	7
6	5	4	3	2	1			

גג עליון
גג
קומה 24
קומה 23
קומה 22
קומה 21
קומה 20
קומה 19
קומה 18
קומה 17
קומה 16
קומה 15
קומה 14
קומה 13
קומה 12
קומה 11
קומה 10
קומה 09
קומה 08
קומה 07
קומה 06
קומה 05
קומה 04
קומה 03
קומה 02
קומה 01
גלדי

קומה
מרחף 1
מרחף 2
מרחף 3
מרחף 4

בניין 2 - חתך סכמתי

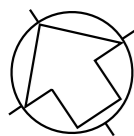

חתימת הרוכש

חתימת החברה

תאריך


מהדורה **3**

תאריך: **18.07.2023**

גורדון אדריכלים
ומתכנני ערים בע"מ



* לפני היתר בניה ולכן יתכנו שינויים והתאמות ככל שידרשו, ע"י הרשויות המוסמכות, המתכננים והיועצים השונים

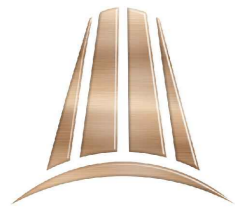

רמי צרפתי
חברה לבניה בע"מ

תאור הגליון:

בנין 2

תכנית גגות

קנה מידה: 1:100

גליון מס'

16

הערות נכליות ומקרא ראה גליון מס' 2


שם הפרוייקט:

**צרפתי טאואר
אשדוד**

גג עליון	גג	139	140	141
24	133	134	135	136
23	127	128	129	130
22	121	122	123	124
21	115	116	117	118
20	109	110	111	112
19	103	104	105	106
18	97	98	99	100
17	91	92	93	94
16	85	86	87	88
15	79	80	81	82
14	73	74	75	76
13	67	68	69	70
12	61	62	63	64
11	55	56	57	58
10	49	50	51	52
09	43	44	45	46
08	37	38	39	40
07	31	32	33	34
06	25	26	27	28
05	19	20	21	22
04	13	14	15	16
03	7	8	9	10
02	1	2	3	4
01				
גלריה				

קרקע
מרחף 1
מרחף 2
מרחף 3
מרחף 4

בניין 2 - חתך טכמתי

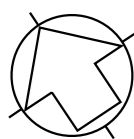

חתימת הרוכש


חתימת החברה

תאריך


מהדורה: **3**

תאריך: **18.07.2023**

נודון אדריכלים
ומתכנני ערים בע"מ

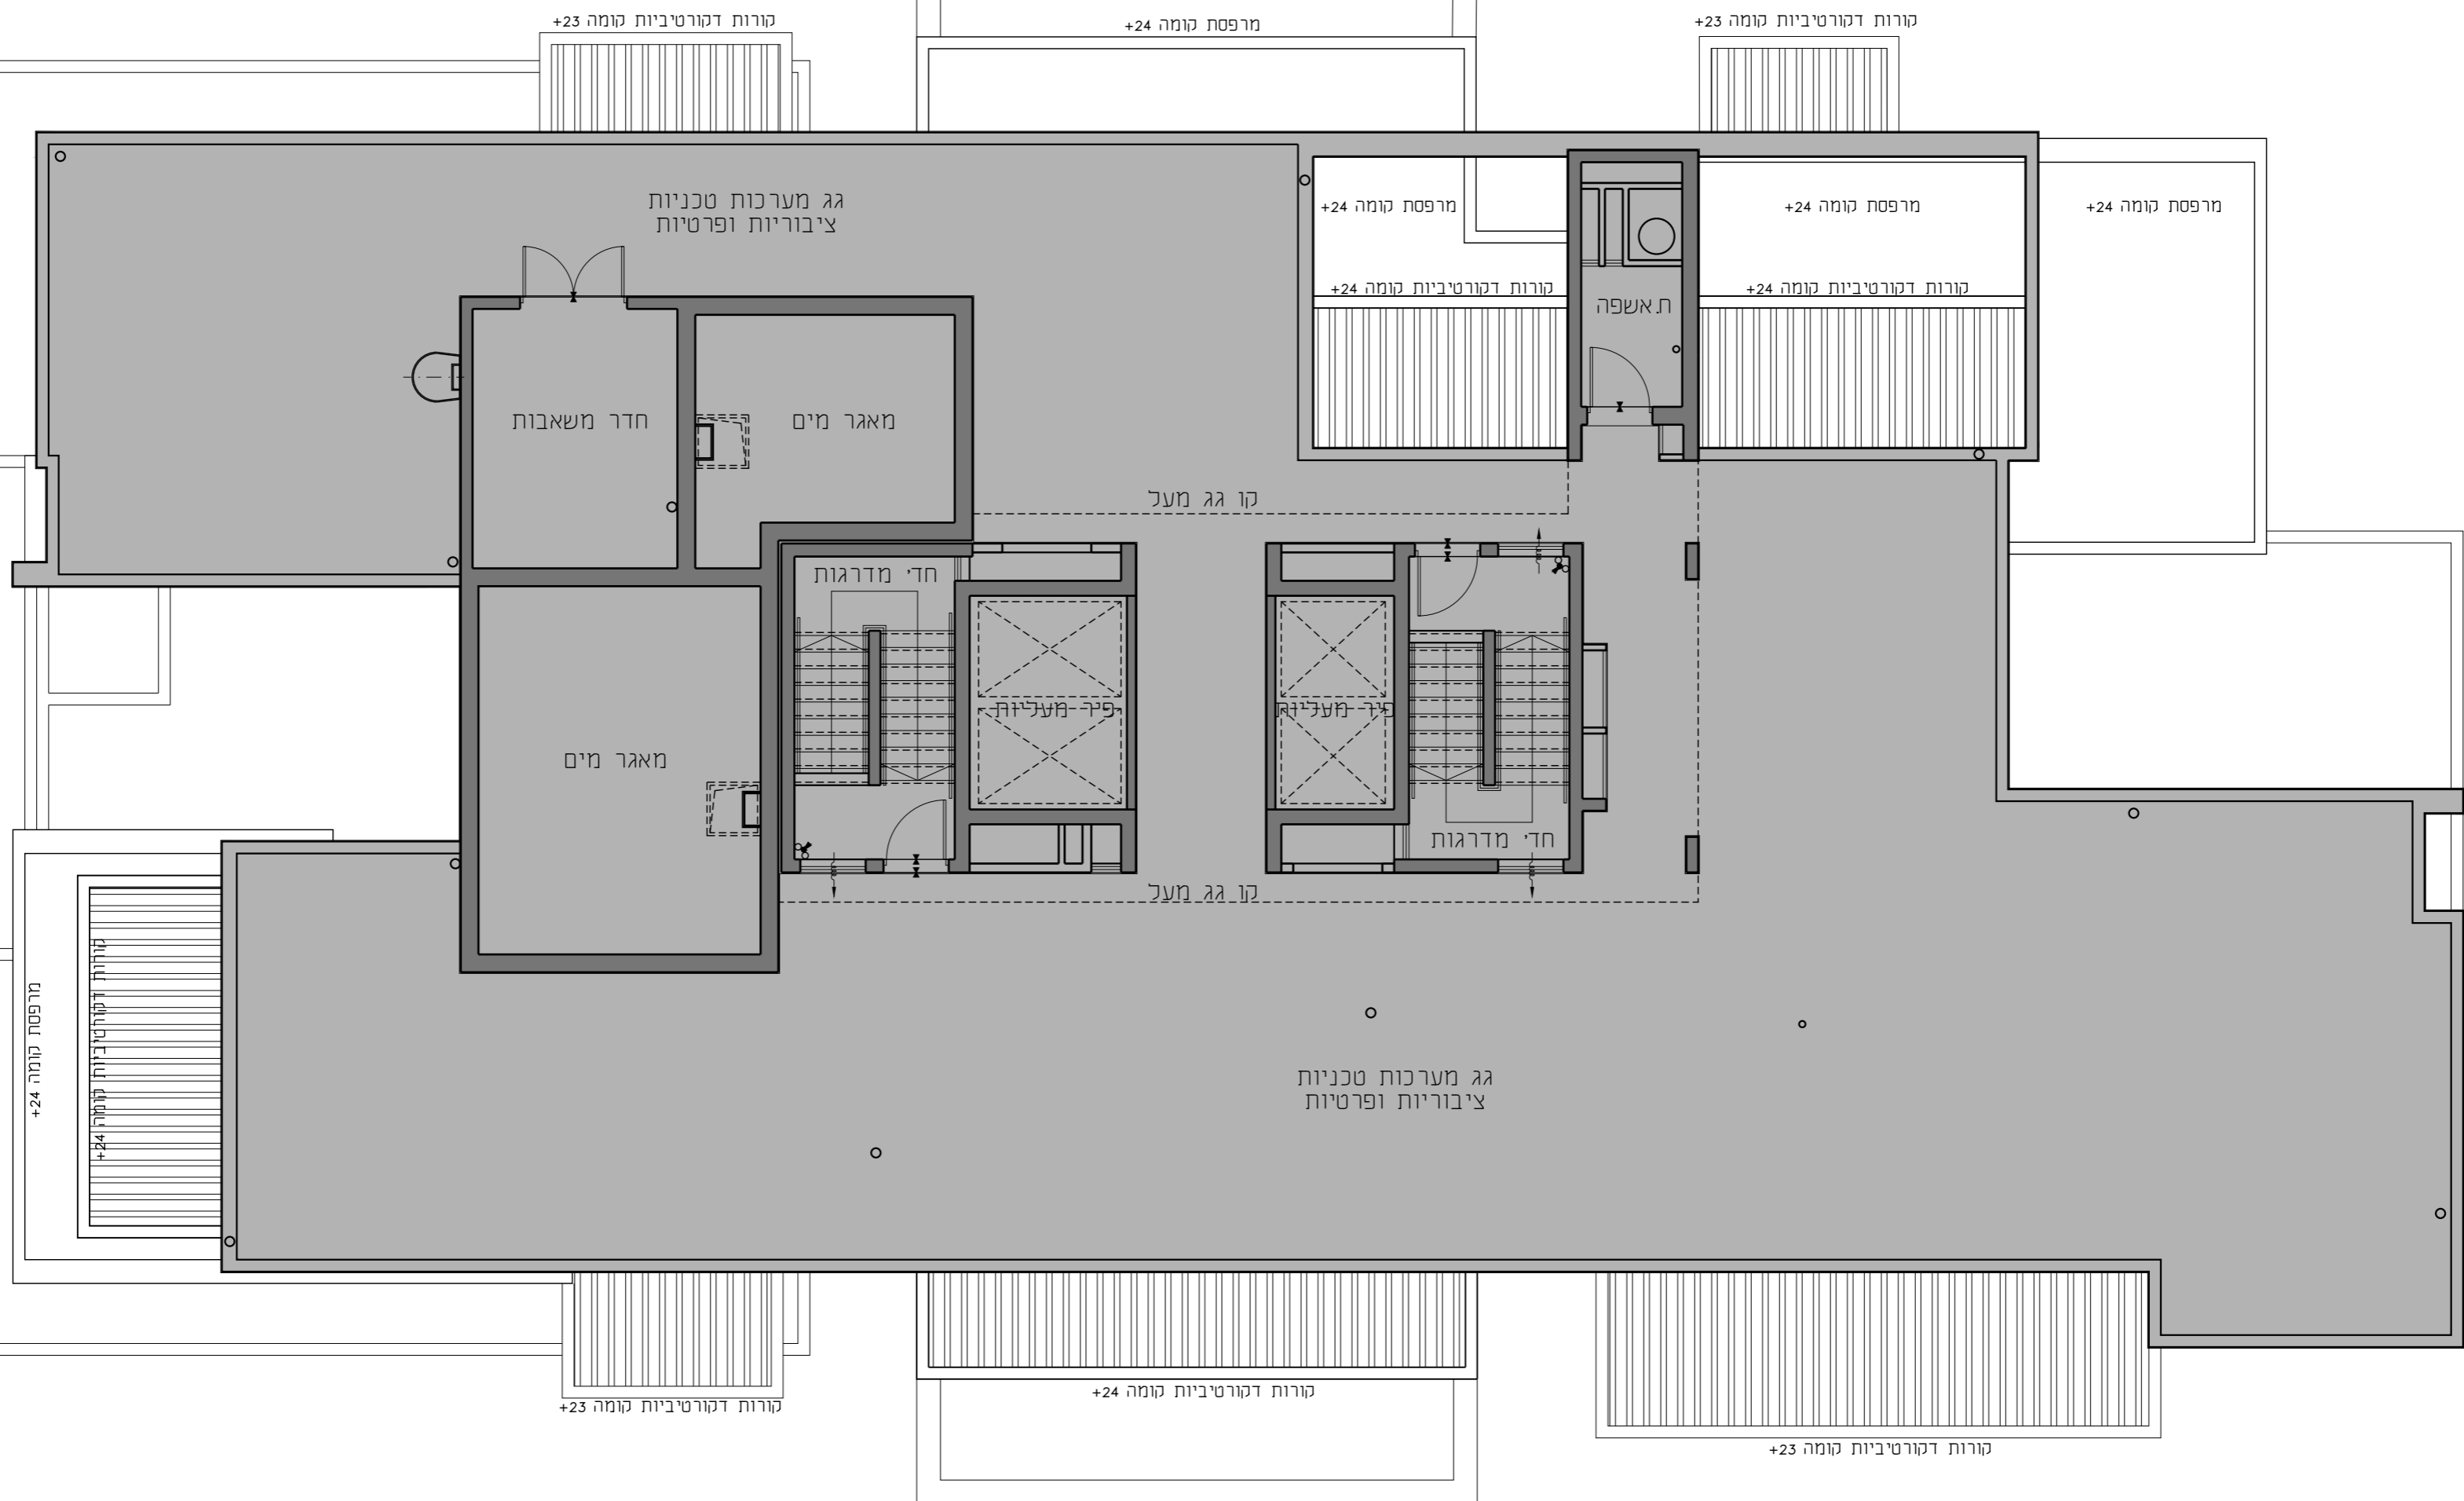

*מיקום הדוודים, המעבים, הקולטים, והאנטנה עקרוני בלבד.
*לפני היתר בניה ולכן יתכנו שינויים והתאמות ככל שידרשן, ע"י הרשויות המוסמכות, המתכננים והיועצים השונים

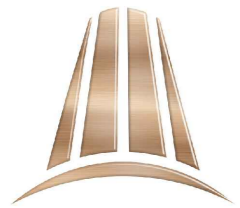

רמי צרפתי
חברה לבניה בע"מ

תאור הגליון:

בנין 2

תכנית גג עליון

קנה מידה: 1:100

גליון מס'

17

הערות נכליות ומקרא ראה גליון מס 2

שם הפרוייקט:


**צרפתי טאוארס
אשדוד**

141	140	139	24
138	137	136	23
132	131	130	22
126	125	124	21
120	119	118	20
114	113	112	19
108	107	106	18
102	101	100	17
96	94	94	16
90	89	88	15
84	83	82	14
78	77	76	13
72	71	70	12
66	65	64	11
60	59	58	10
54	53	52	09
48	47	46	08
42	41	40	07
36	35	34	06
30	29	28	05
24	23	22	04
18	17	16	03
12	11	10	02
6	5	4	01

גג עליון
גג
טומה 24
טומה 23
טומה 22
טומה 21
טומה 20
טומה 19
טומה 18
טומה 17
טומה 16
טומה 15
טומה 14
טומה 13
טומה 12
טומה 11
טומה 10
טומה 09
טומה 08
טומה 07
טומה 06
טומה 05
טומה 04
טומה 03
טומה 02
טומה 01
גלדיה

טרט
מרחף 1
מרחף 2
מרחף 3
מרחף 4

בנין 2 - חתך טכנתי

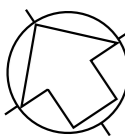

חתימת הרוכש


חתימת החברה

תאריך

מהדורה: **3**

תאריך: **18.07.2023**

נודון אדריכלים
ומתכנני ערים בע"מ

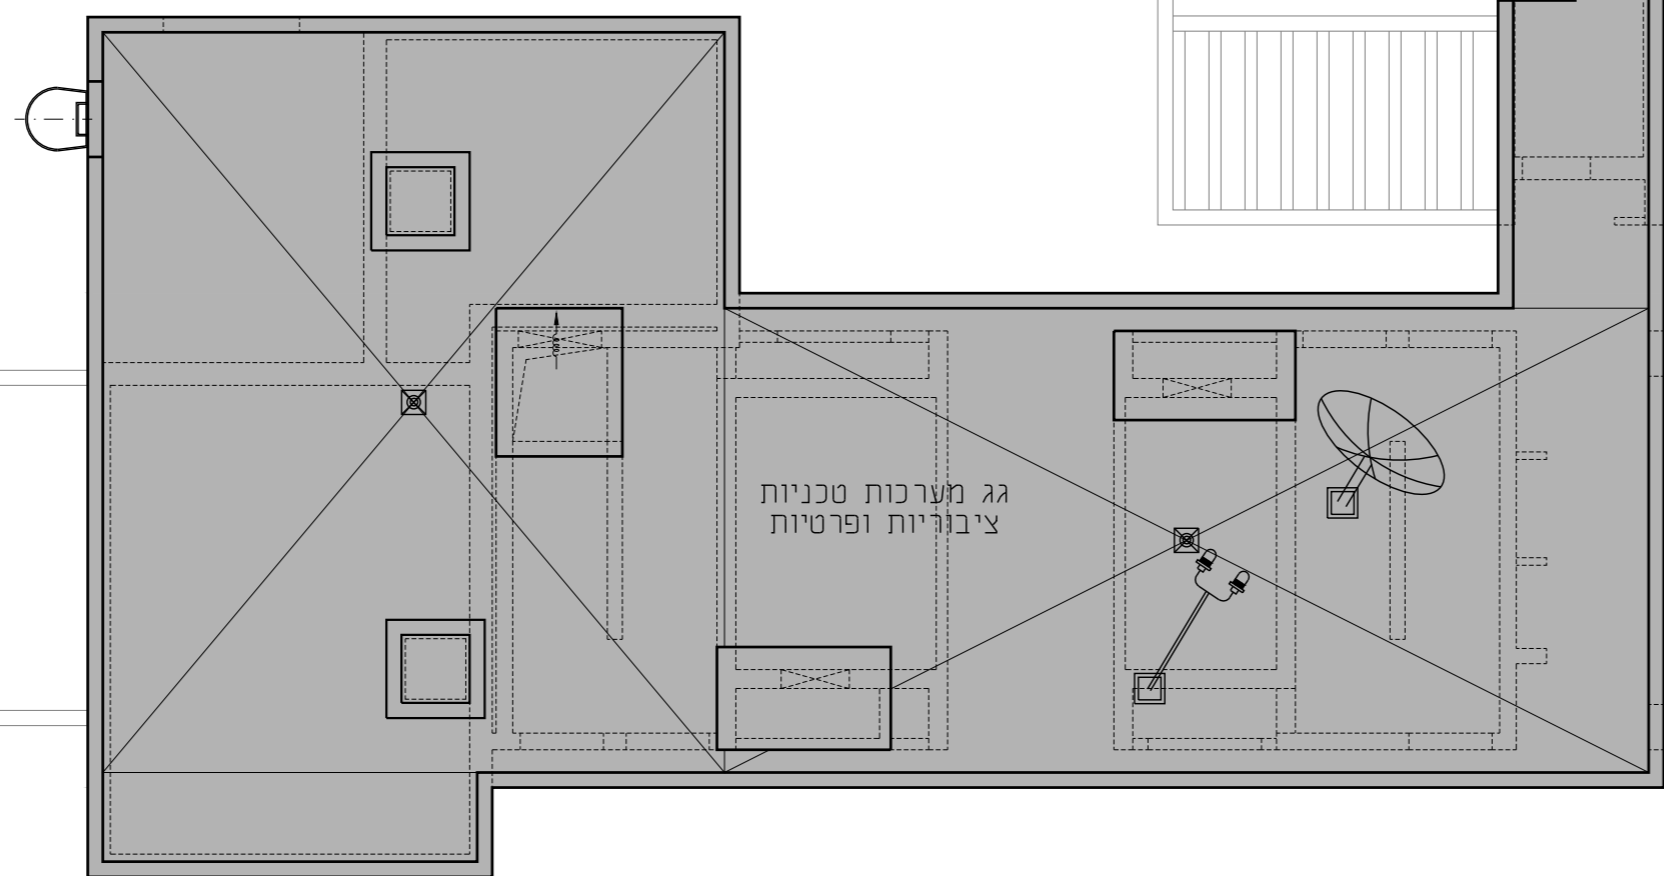

*מיקום הדוודים, המעבים, הקולטים, והאנטנה עקרוני בלבד.
*לפני היתר בניה ולכן יתכנו שינויים והתאמות ככל שידרשו, ע"י הרשויות המוסמכות, המתכננים והיועצים השונים